

塩谷広域環境衛生センター解体工事


図 面

令和2年度

塩谷広域行政組合


図 面 目 録

図面番号	図面名称	縮尺	図面番号	図面名称	縮尺
1	施設全体配置図(1)	1/800	21	粗大ごみ処理施設 外壁アスベスト 北・西立面図	1/200
2	施設全体配置図(2)	1/400	22	粗大ごみ処理施設 外壁アスベスト 東・南立面図	1/200
3	施設全体配置図(3)	1/400	23	アスベスト含有外壁塗装下地調整材範囲 南立面図	1/200
4	1階平面図	1/200	24	アスベスト含有外壁塗装下地調整材範囲 東立面図	1/200
5	2階平面図	1/200	25	アスベスト含有外壁塗装下地調整材範囲 西立面図	1/200
6	3階平面図	1/200	26	アスベスト含有外壁塗装下地調整材範囲 北立面図	1/200
7	4階平面図	1/200	27	PETボトル処理棟立面図	1/200
8	南立面図	1/200	28	PETボトル処理棟解体範囲図	1/200
9	東立面図	1/200	29	PETボトル処理棟基礎図	1/200
10	西立面図	1/200	30	PETボトル処理棟スラブ設置範囲図	1/200
11	北立面図	1/200	31	仮囲い位置図	1/800
12	1階平面機械配置図	1/200	32	可燃ごみ処理棟解体範囲図	1/200
13	仮設計画図	1/300	33	粗大ごみ処理棟解体範囲図	1/200
14	各機器断面図	1/300			
15	粗大ごみ1階床基礎伏図	1/200			
16	1階平面ダイオキシン類管理区域図	1/200			
17	2階平面ダイオキシン類管理区域図	1/200			
18	3階平面ダイオキシン類管理区域図	1/200			
19	4階平面ダイオキシン類管理区域図	1/200			
20	1階床伏図、灰出し設備、外部機器等	1/200			



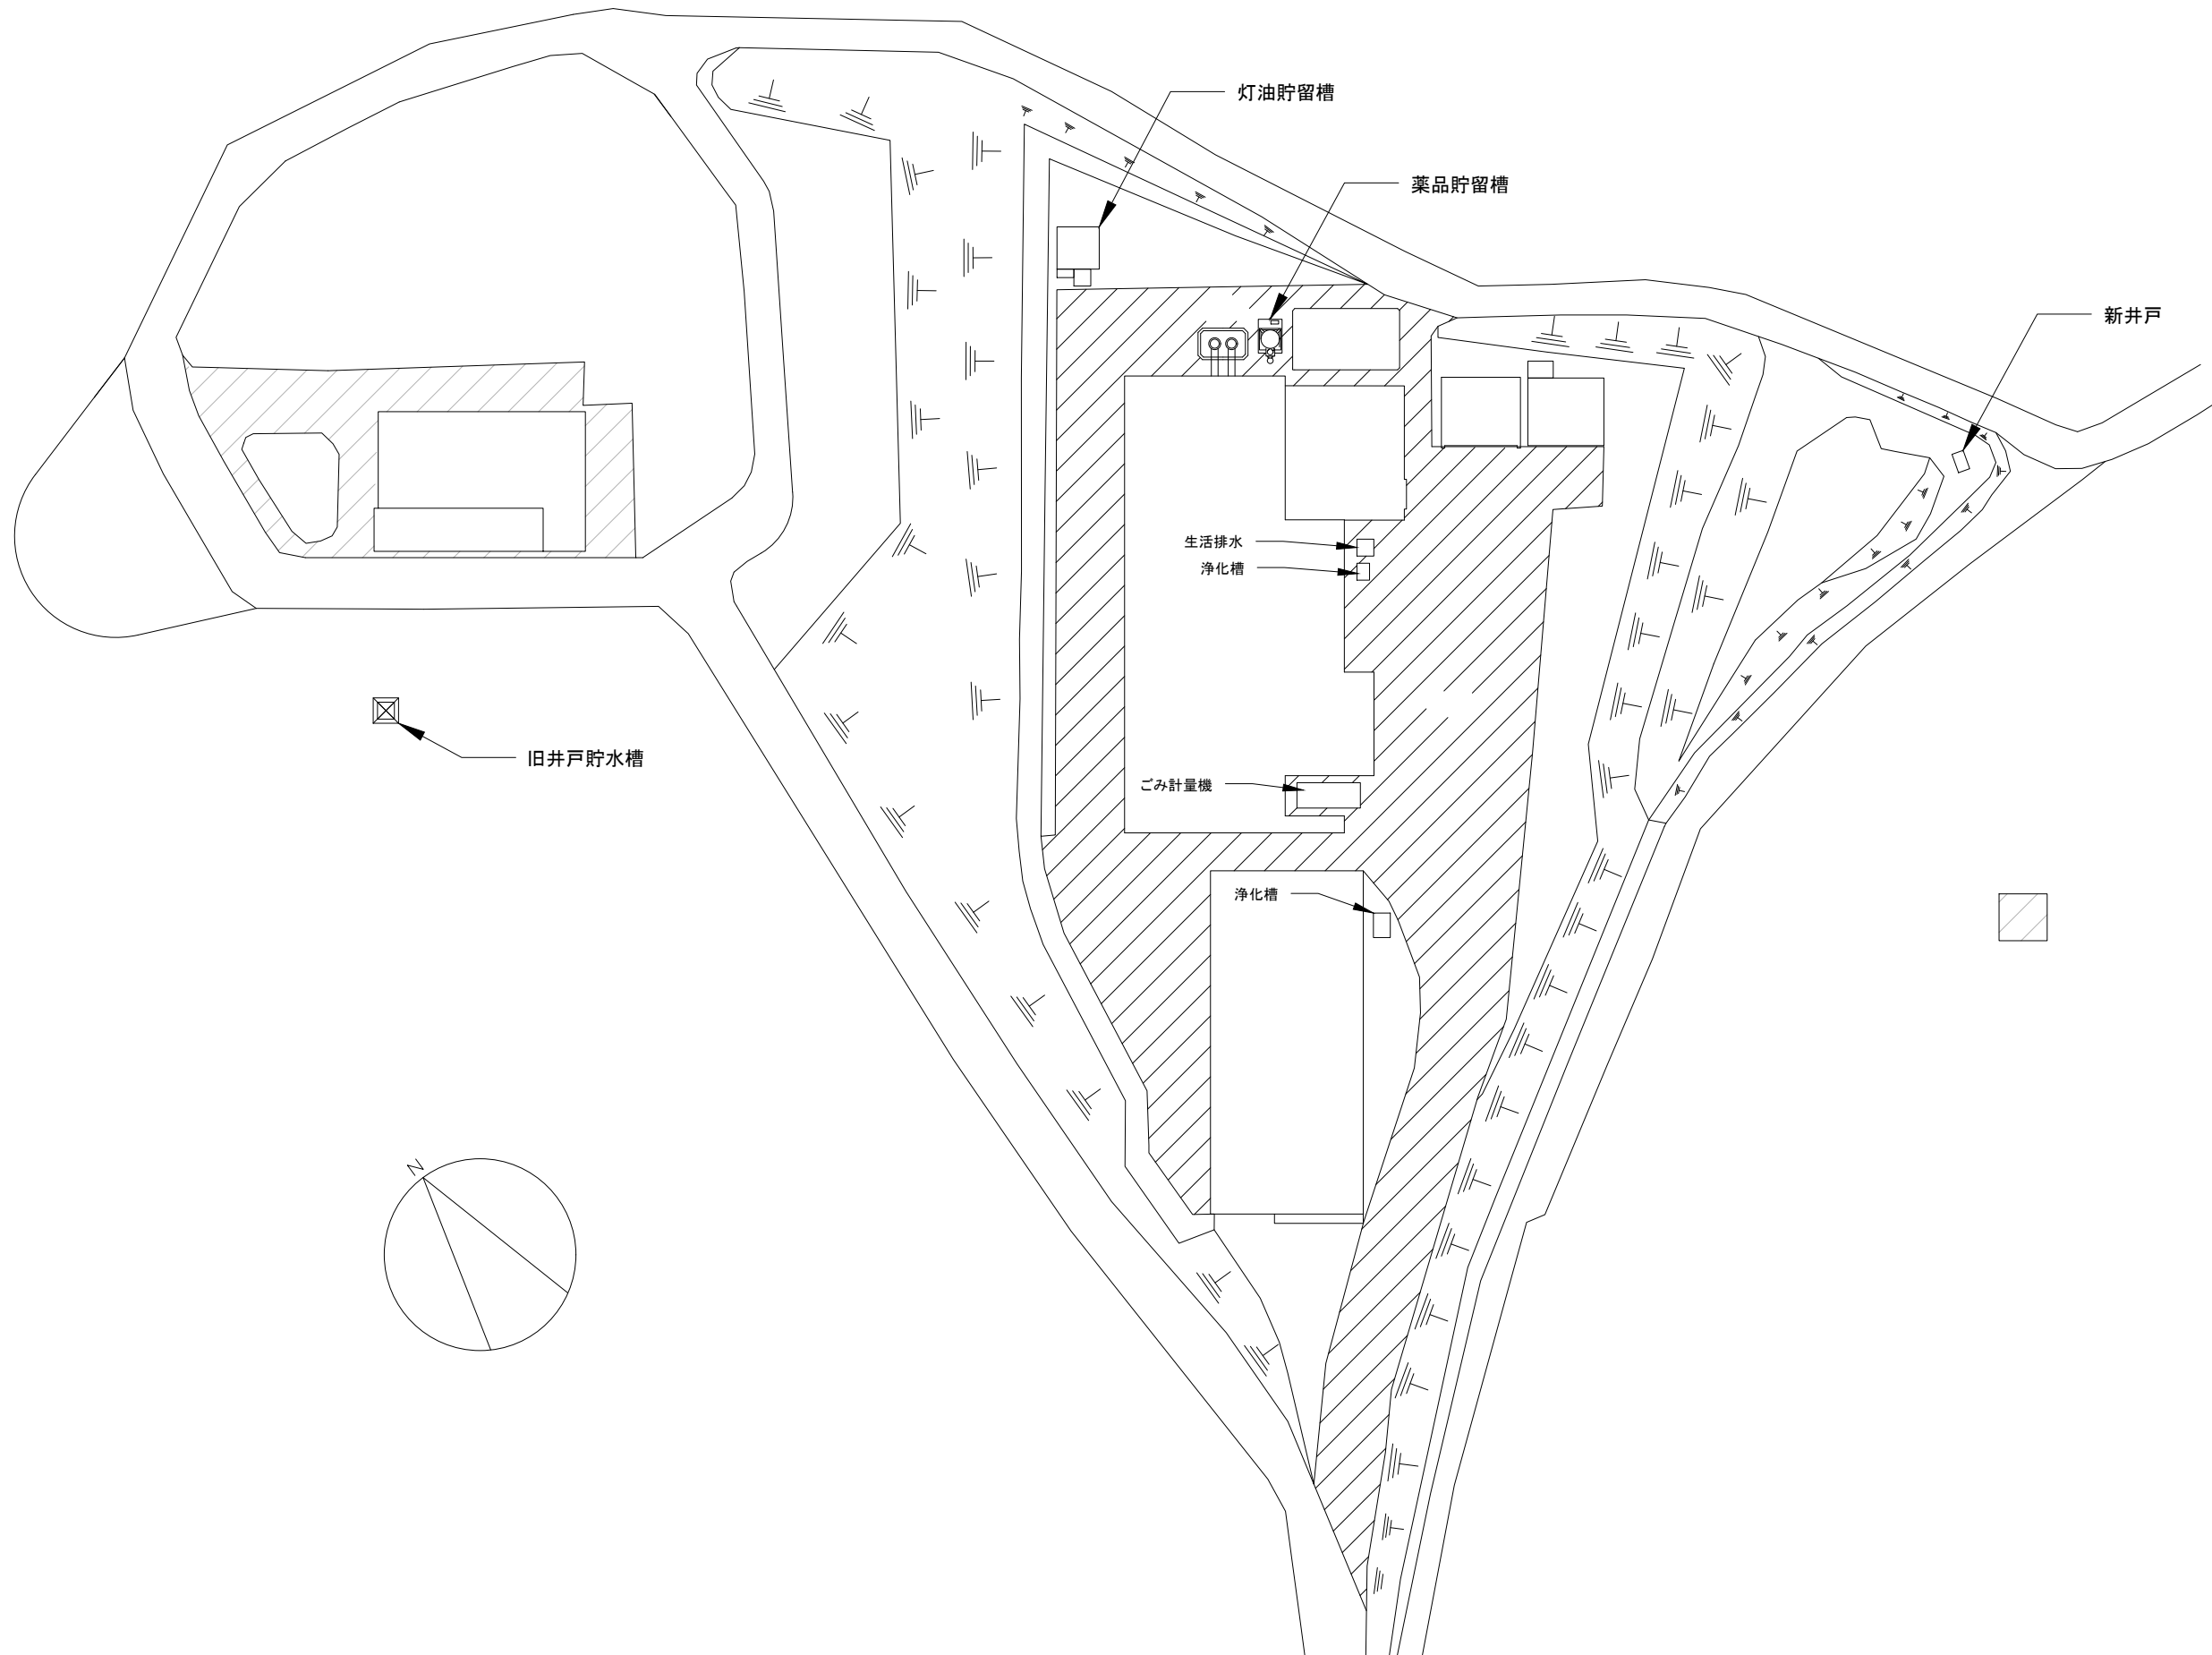


年月日	変更記事
...
...
...

日付 2019.8.3	検図	製図	工事名称 塩谷広域環境衛生センター解体工事	設計番号
設計者			図面名称 施設全体配置図(1)	縮尺 A3:S=1/800

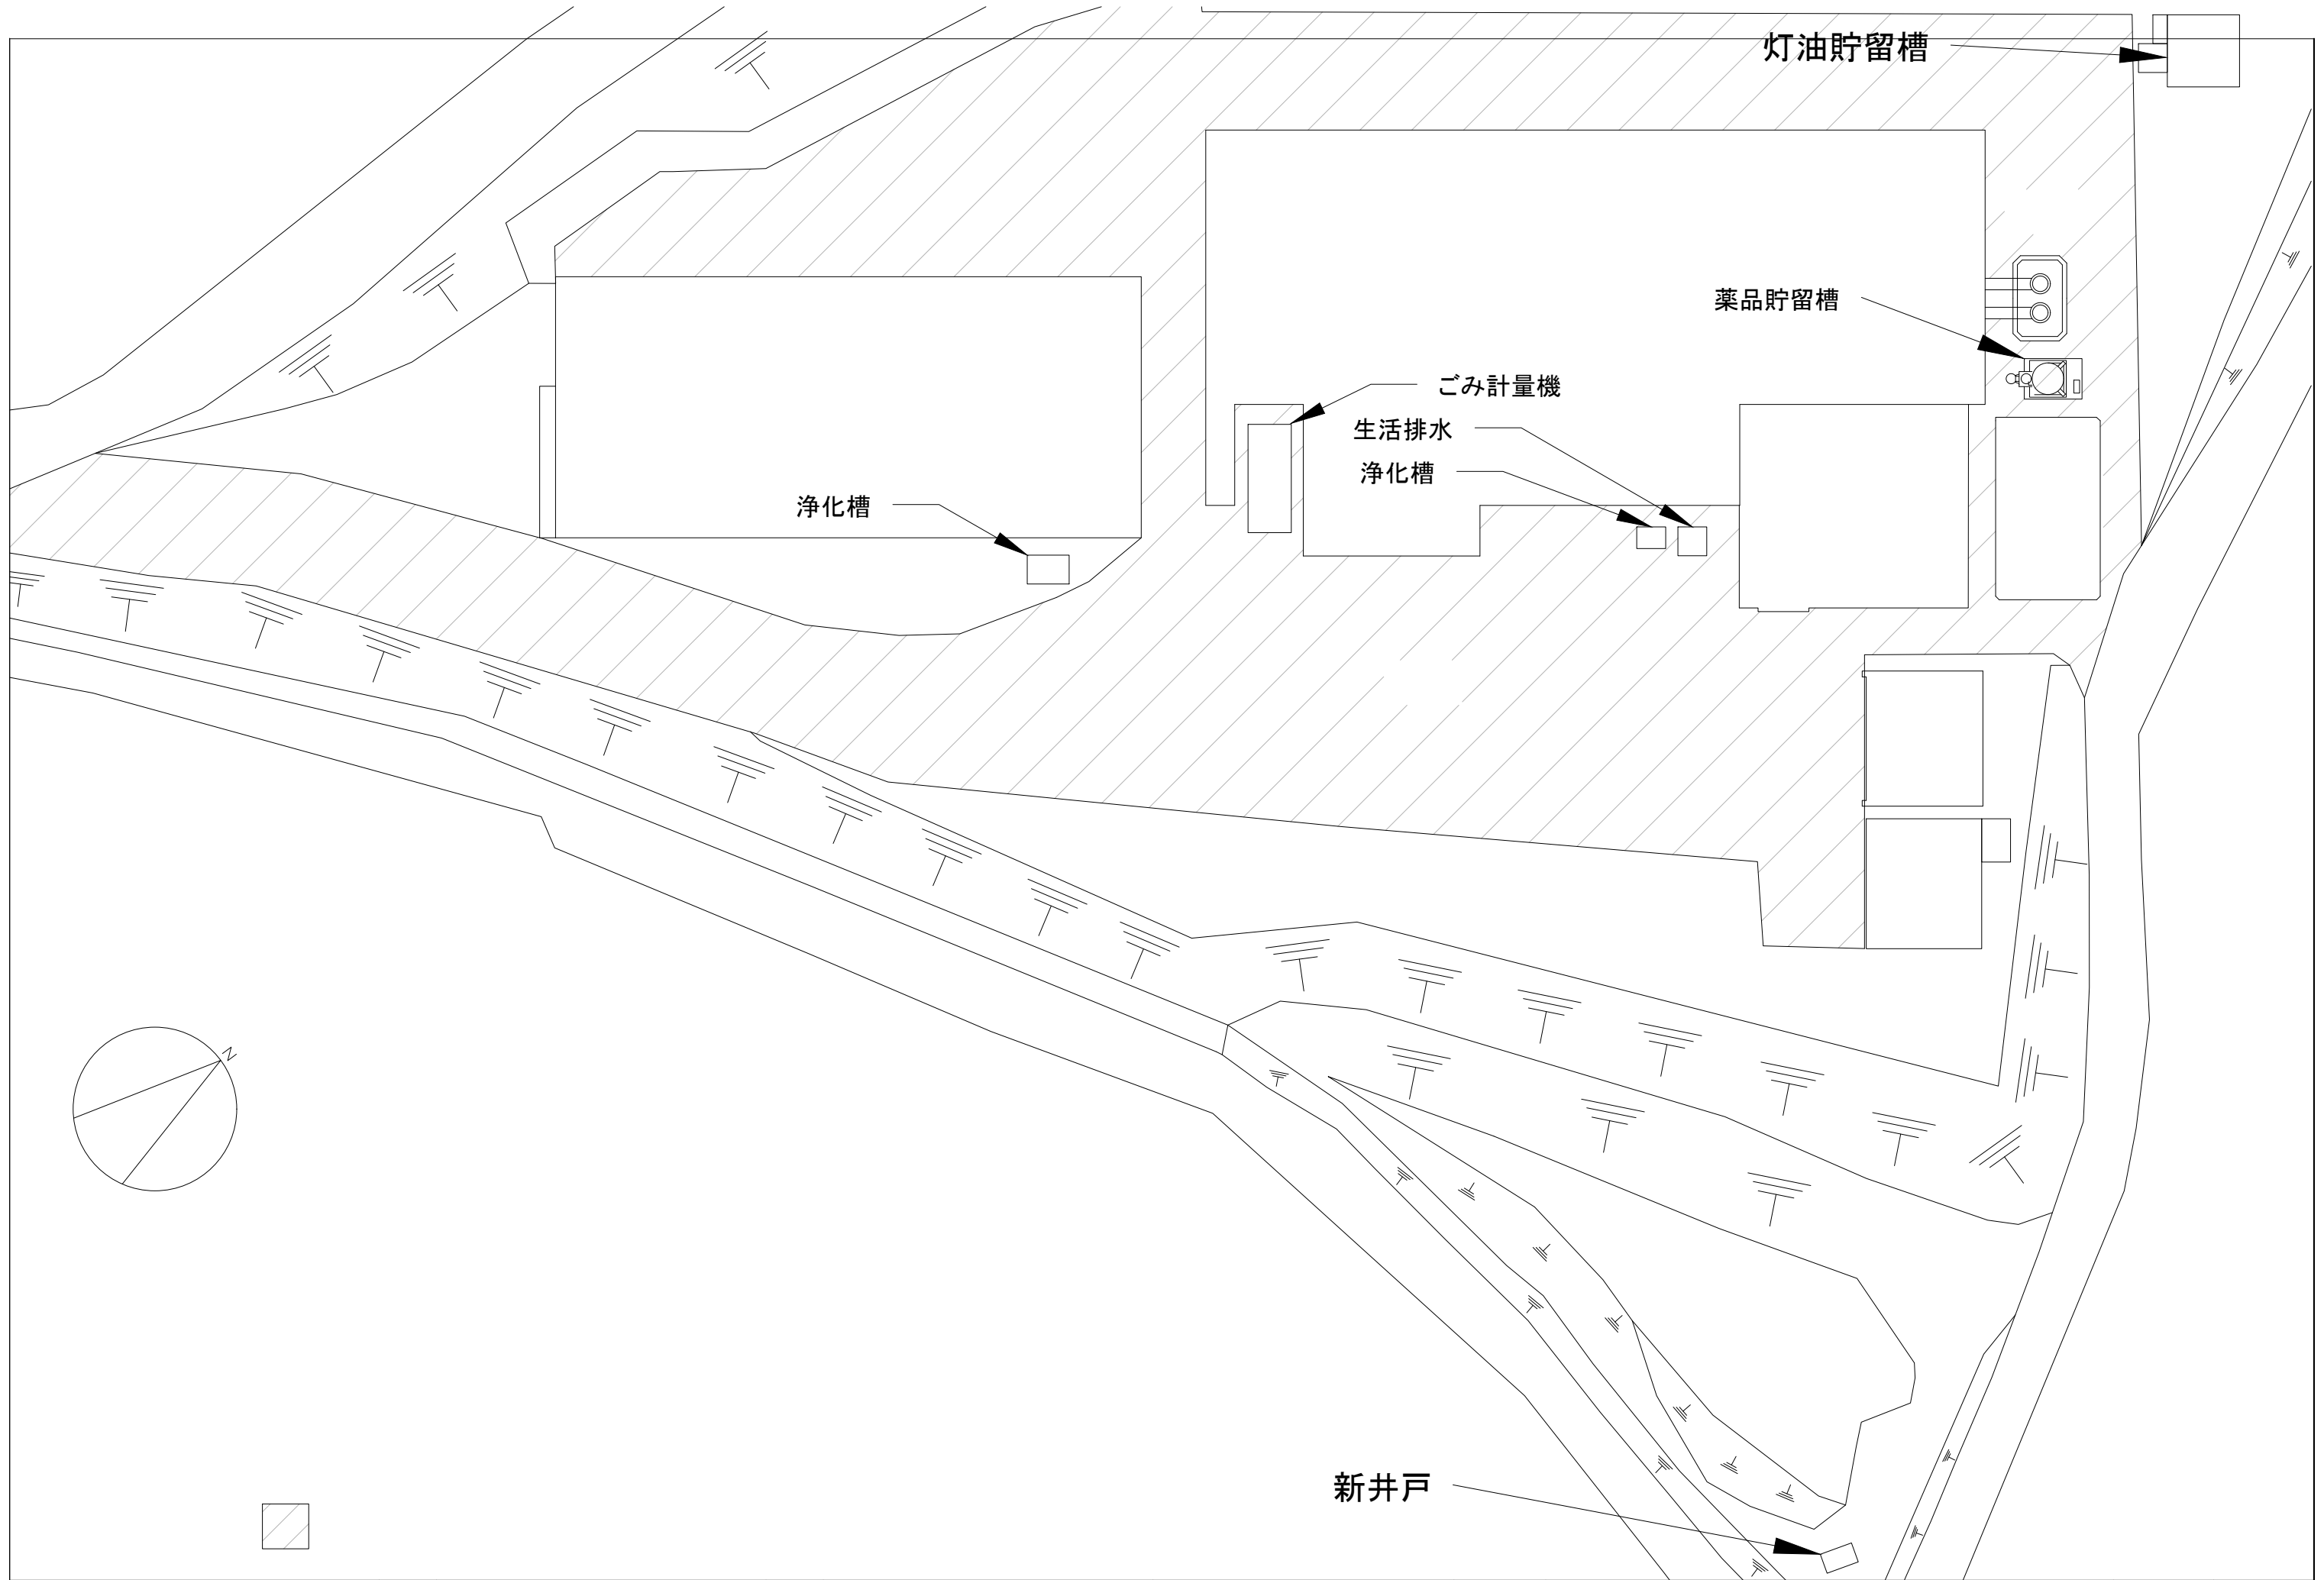


年月日	変更記事	日付	検図	製図	工事名称	設計番号
		2019.8.3			塩谷広域環境衛生センター解体工事	縮尺 A3:S=1/400
		設計者			図面名称 施設全体配置図(2)	

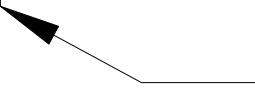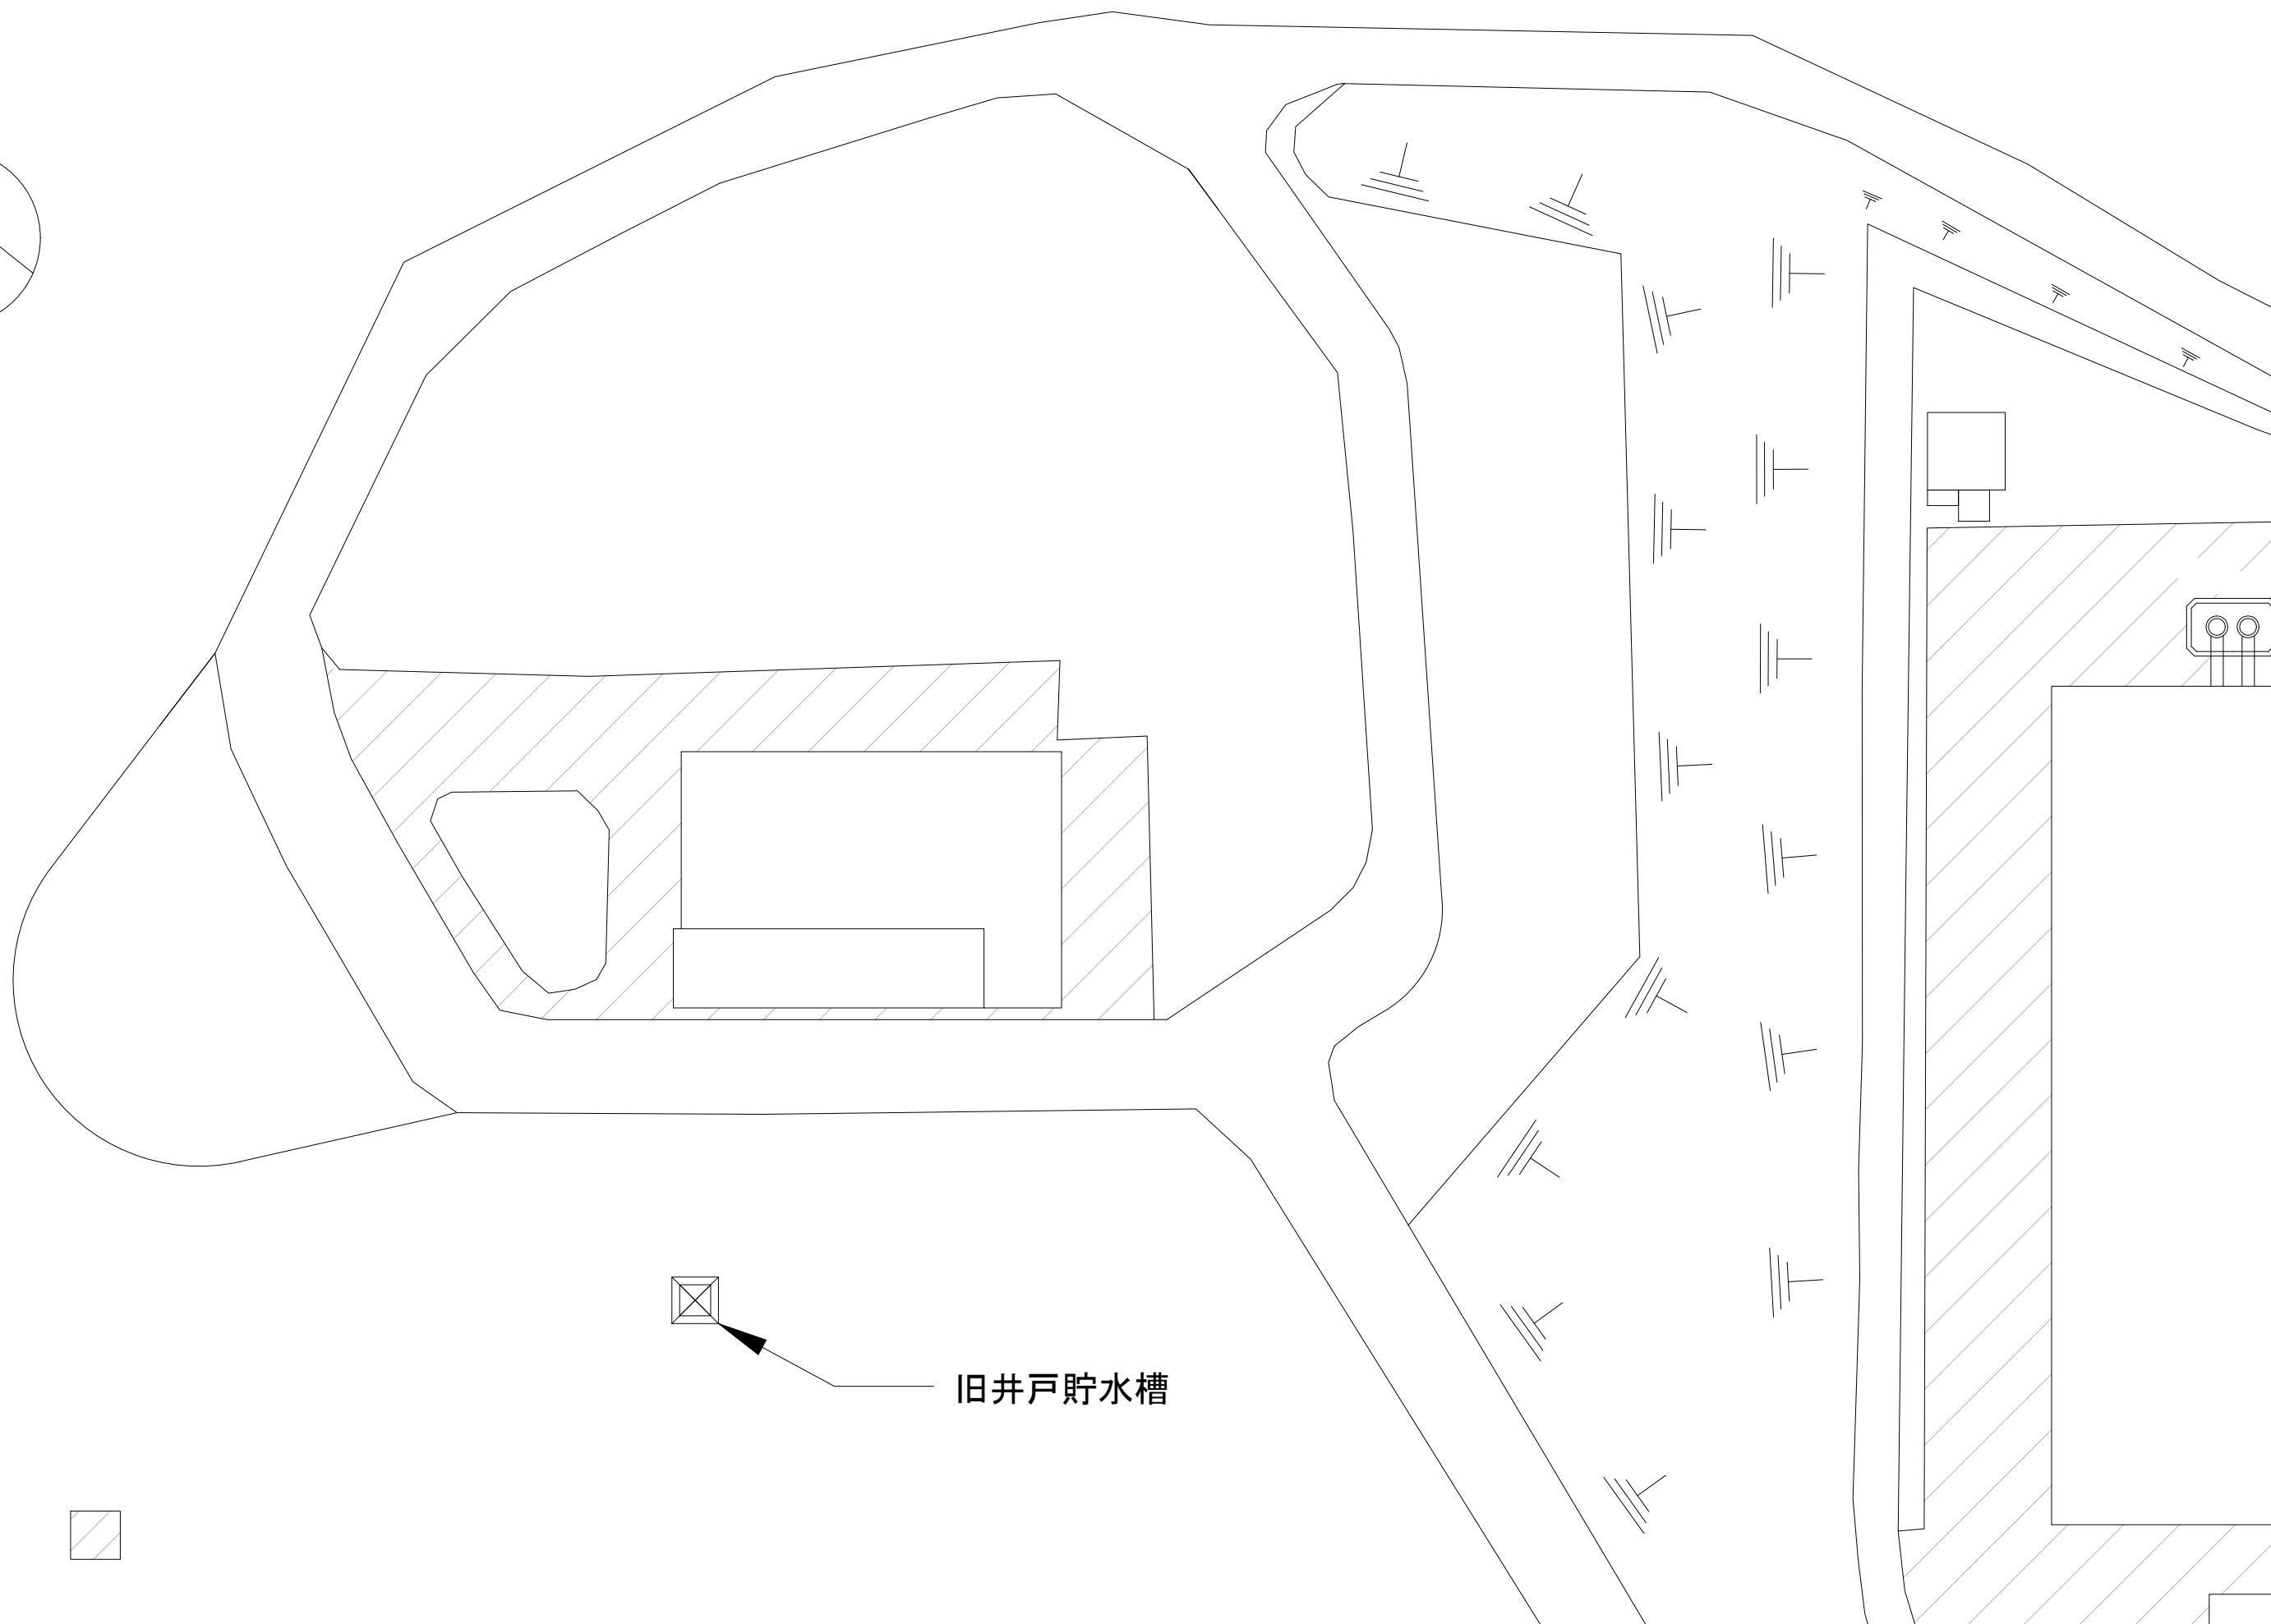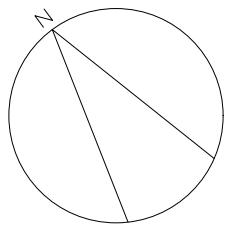


旧井戸貯水槽




	年月日	変更記事	日付	検図	製図	工事名称	設計番号
	2019.8.3	塩谷広域環境衛生センター解体工事	縮尺
	設計者	図面名称	A3:S=1/400
						施設全体配置図(3)	-3

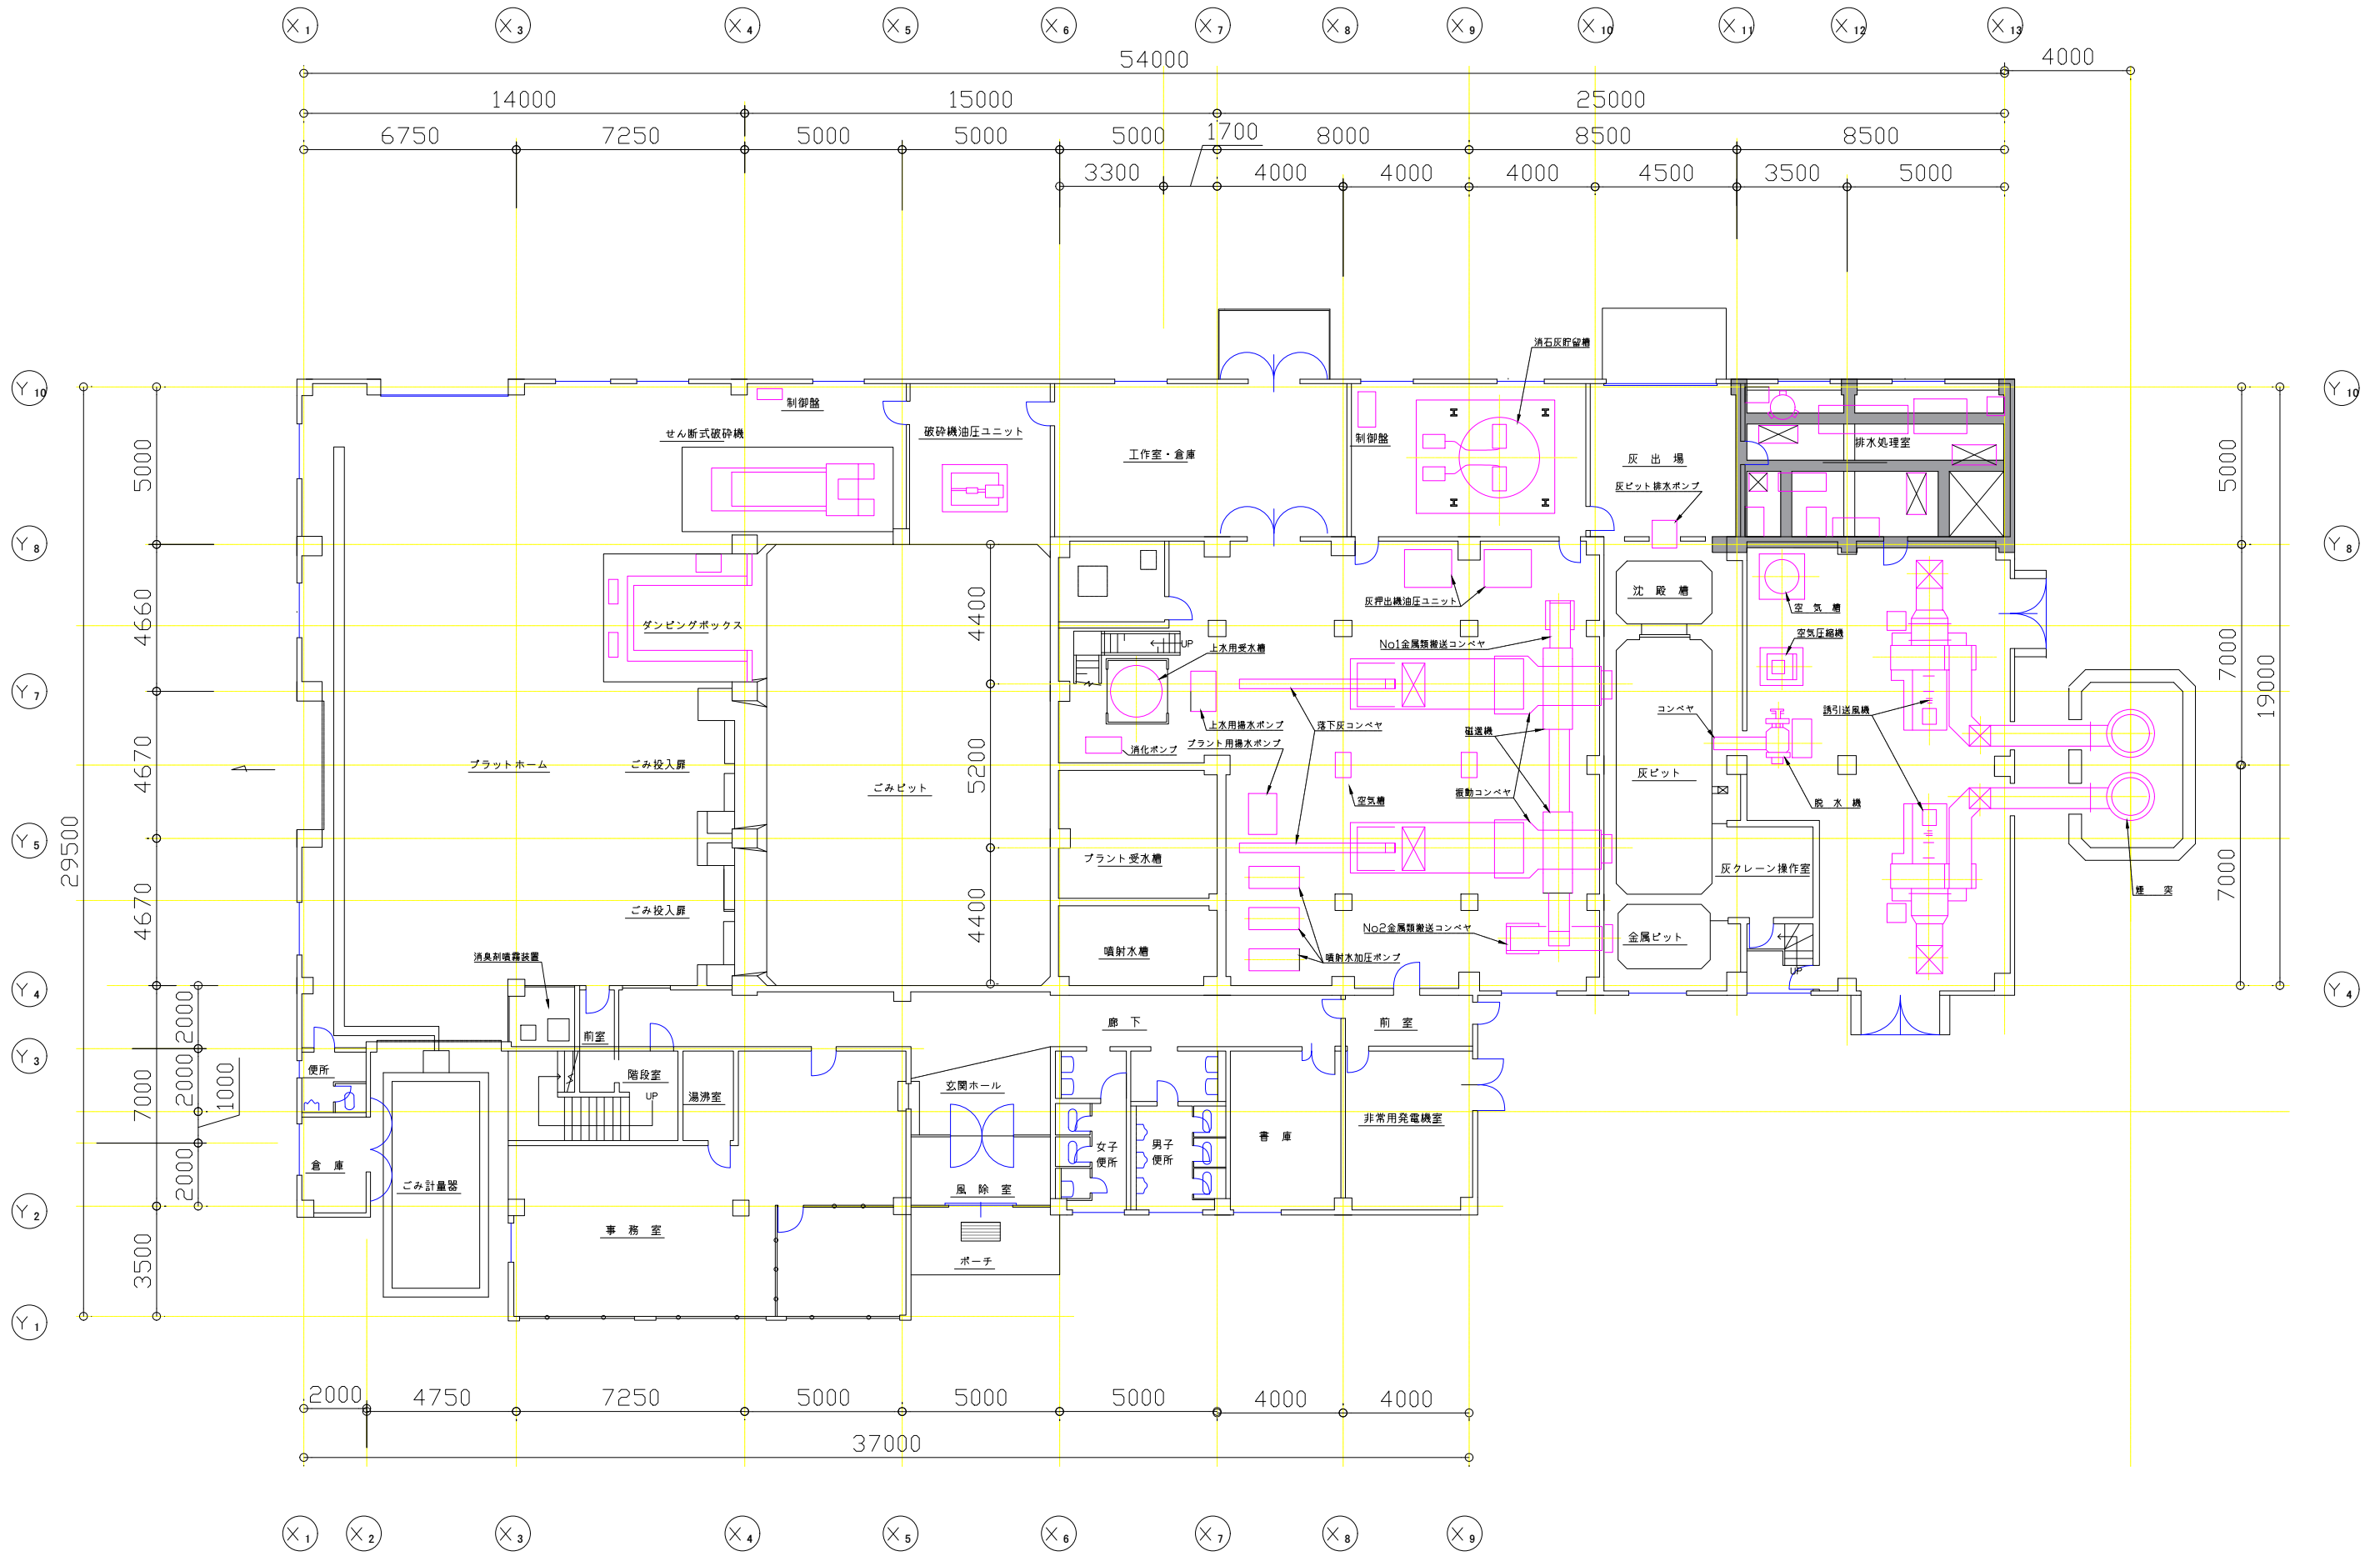

年月日	変更記事	日付	検図	製図	工事名称	設計番号
						縮尺
		2019. 8. 3			塩谷広域環境衛生処理センター解体工事	A3:S=1/200
		設計者			図面名称	
					1階平面図	

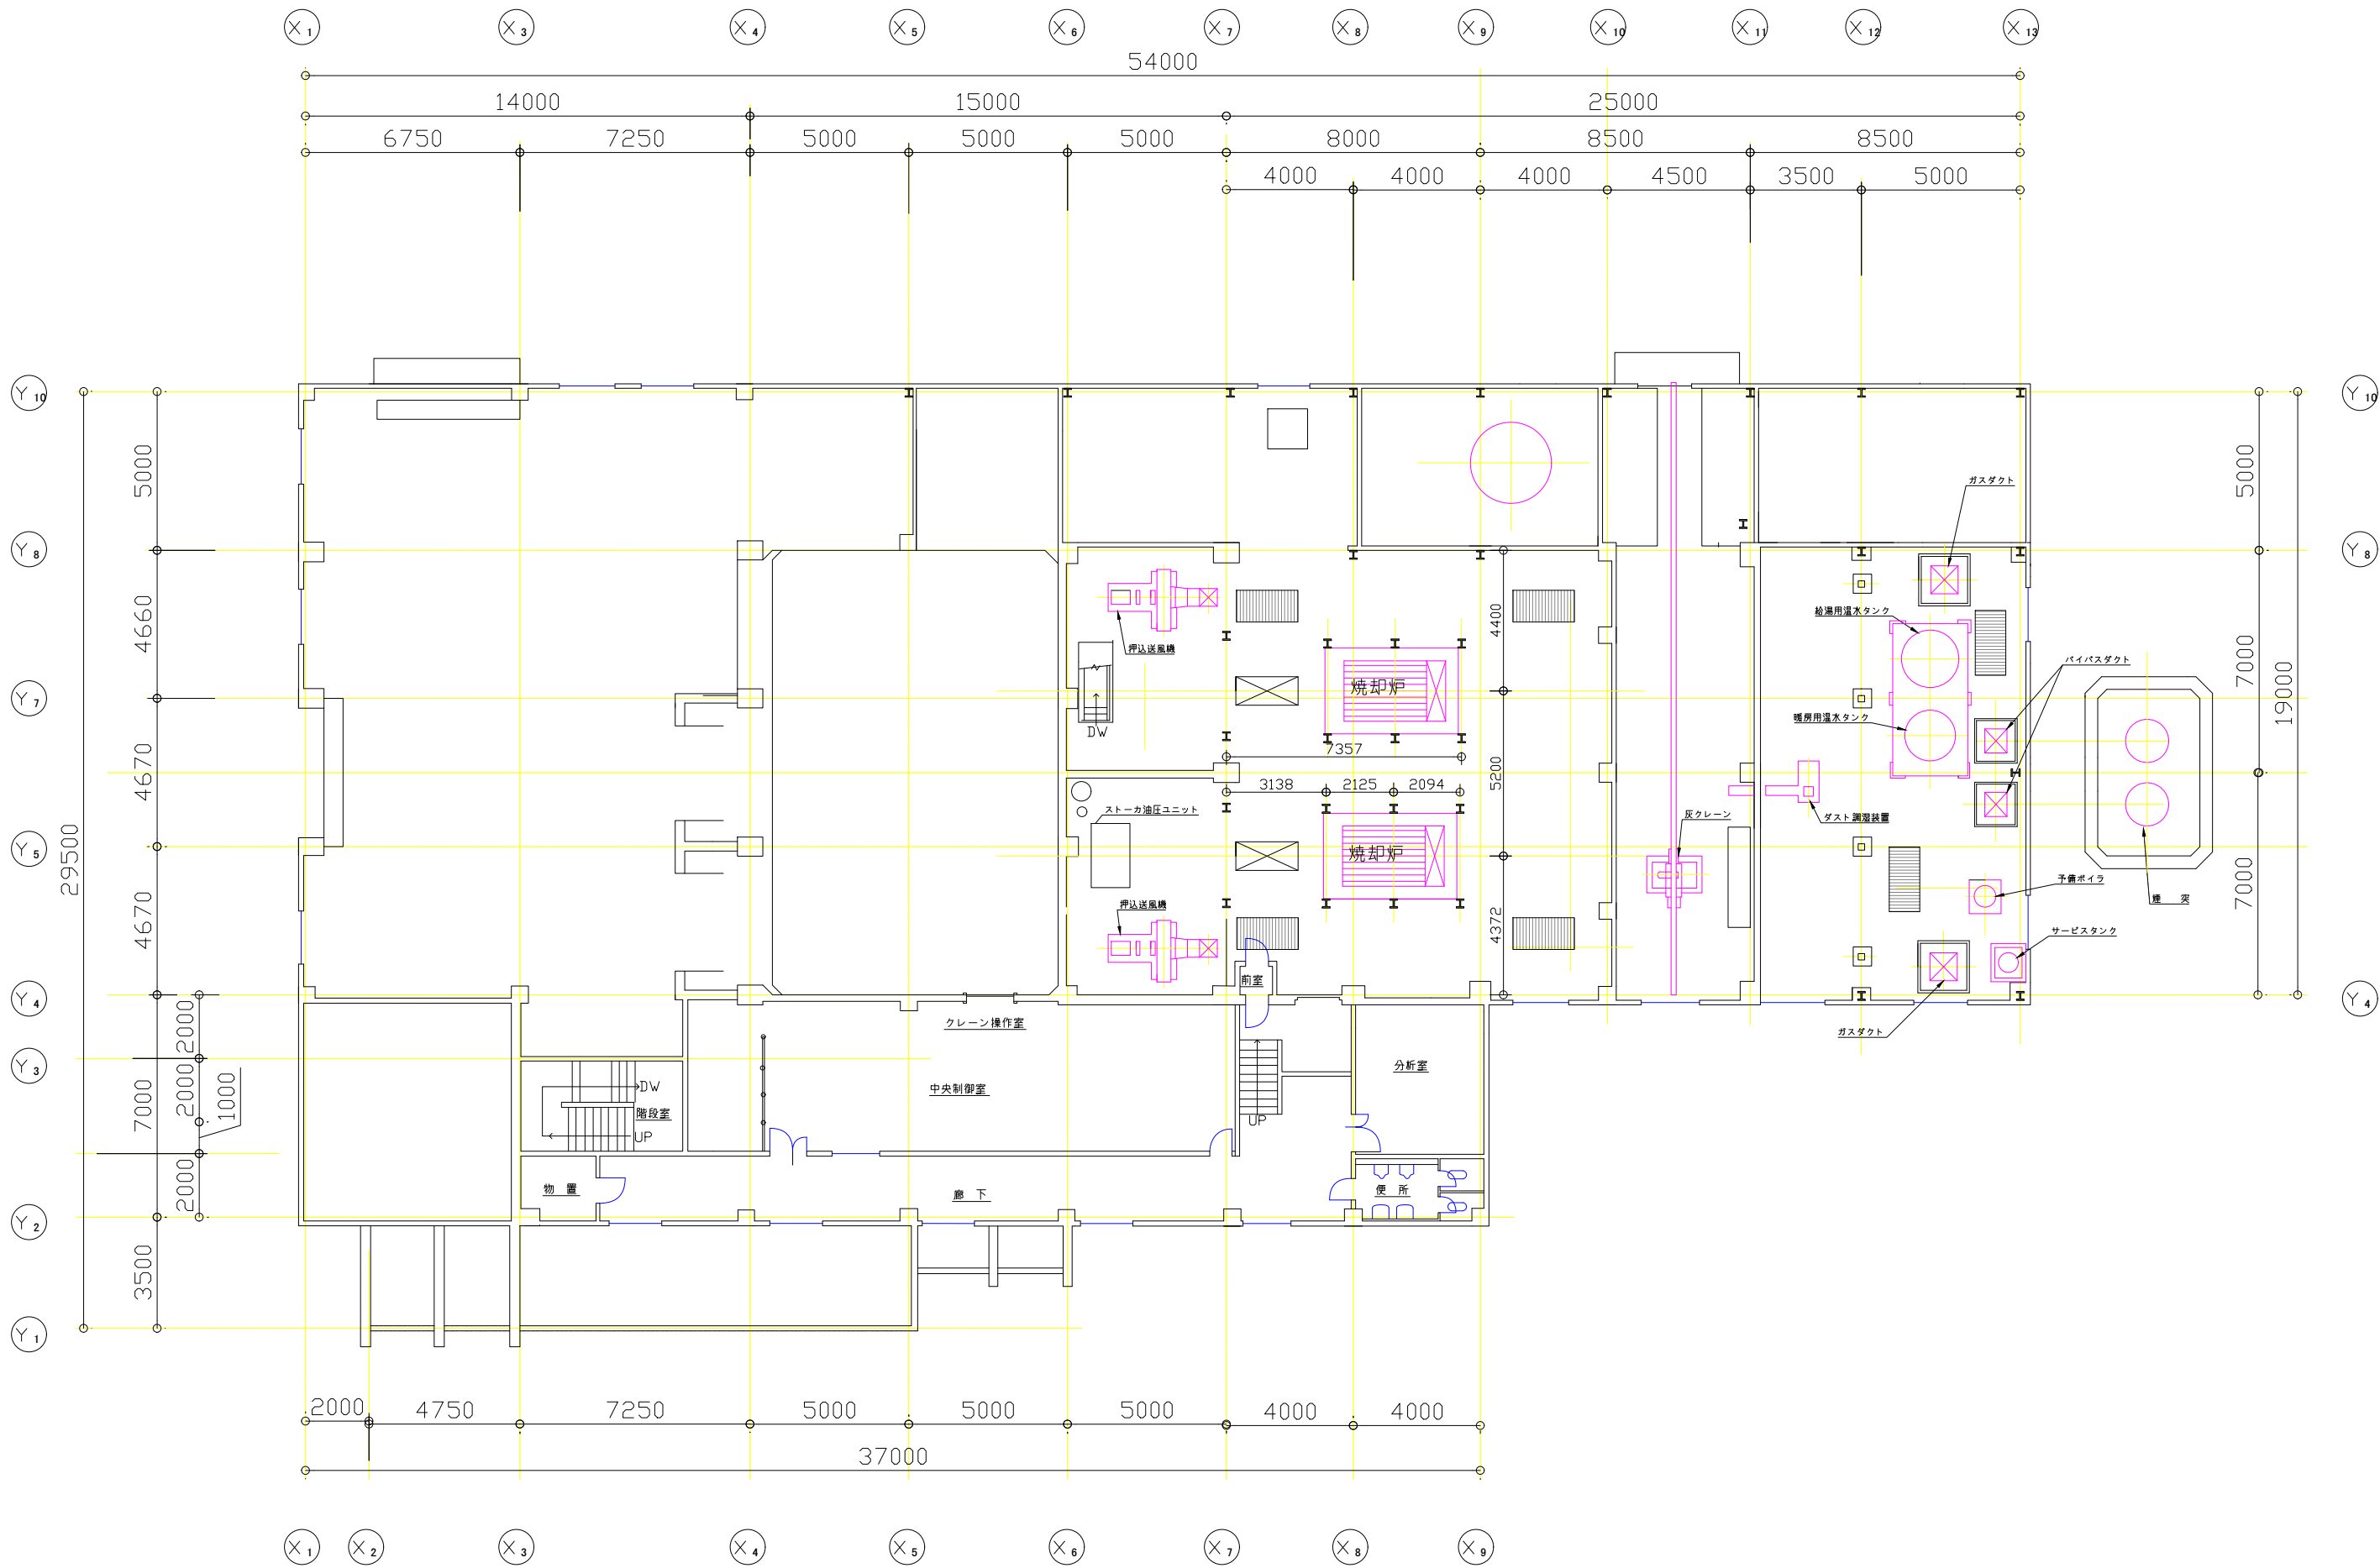


年月日	変更記事			日付	検図	製図	工事名称	設計番号
2019.8.3				2019.8.3			塩谷広域環境衛生センター解体工事	
				設計者			図面名称	縮尺
							2階平面図	A3:S=1/200

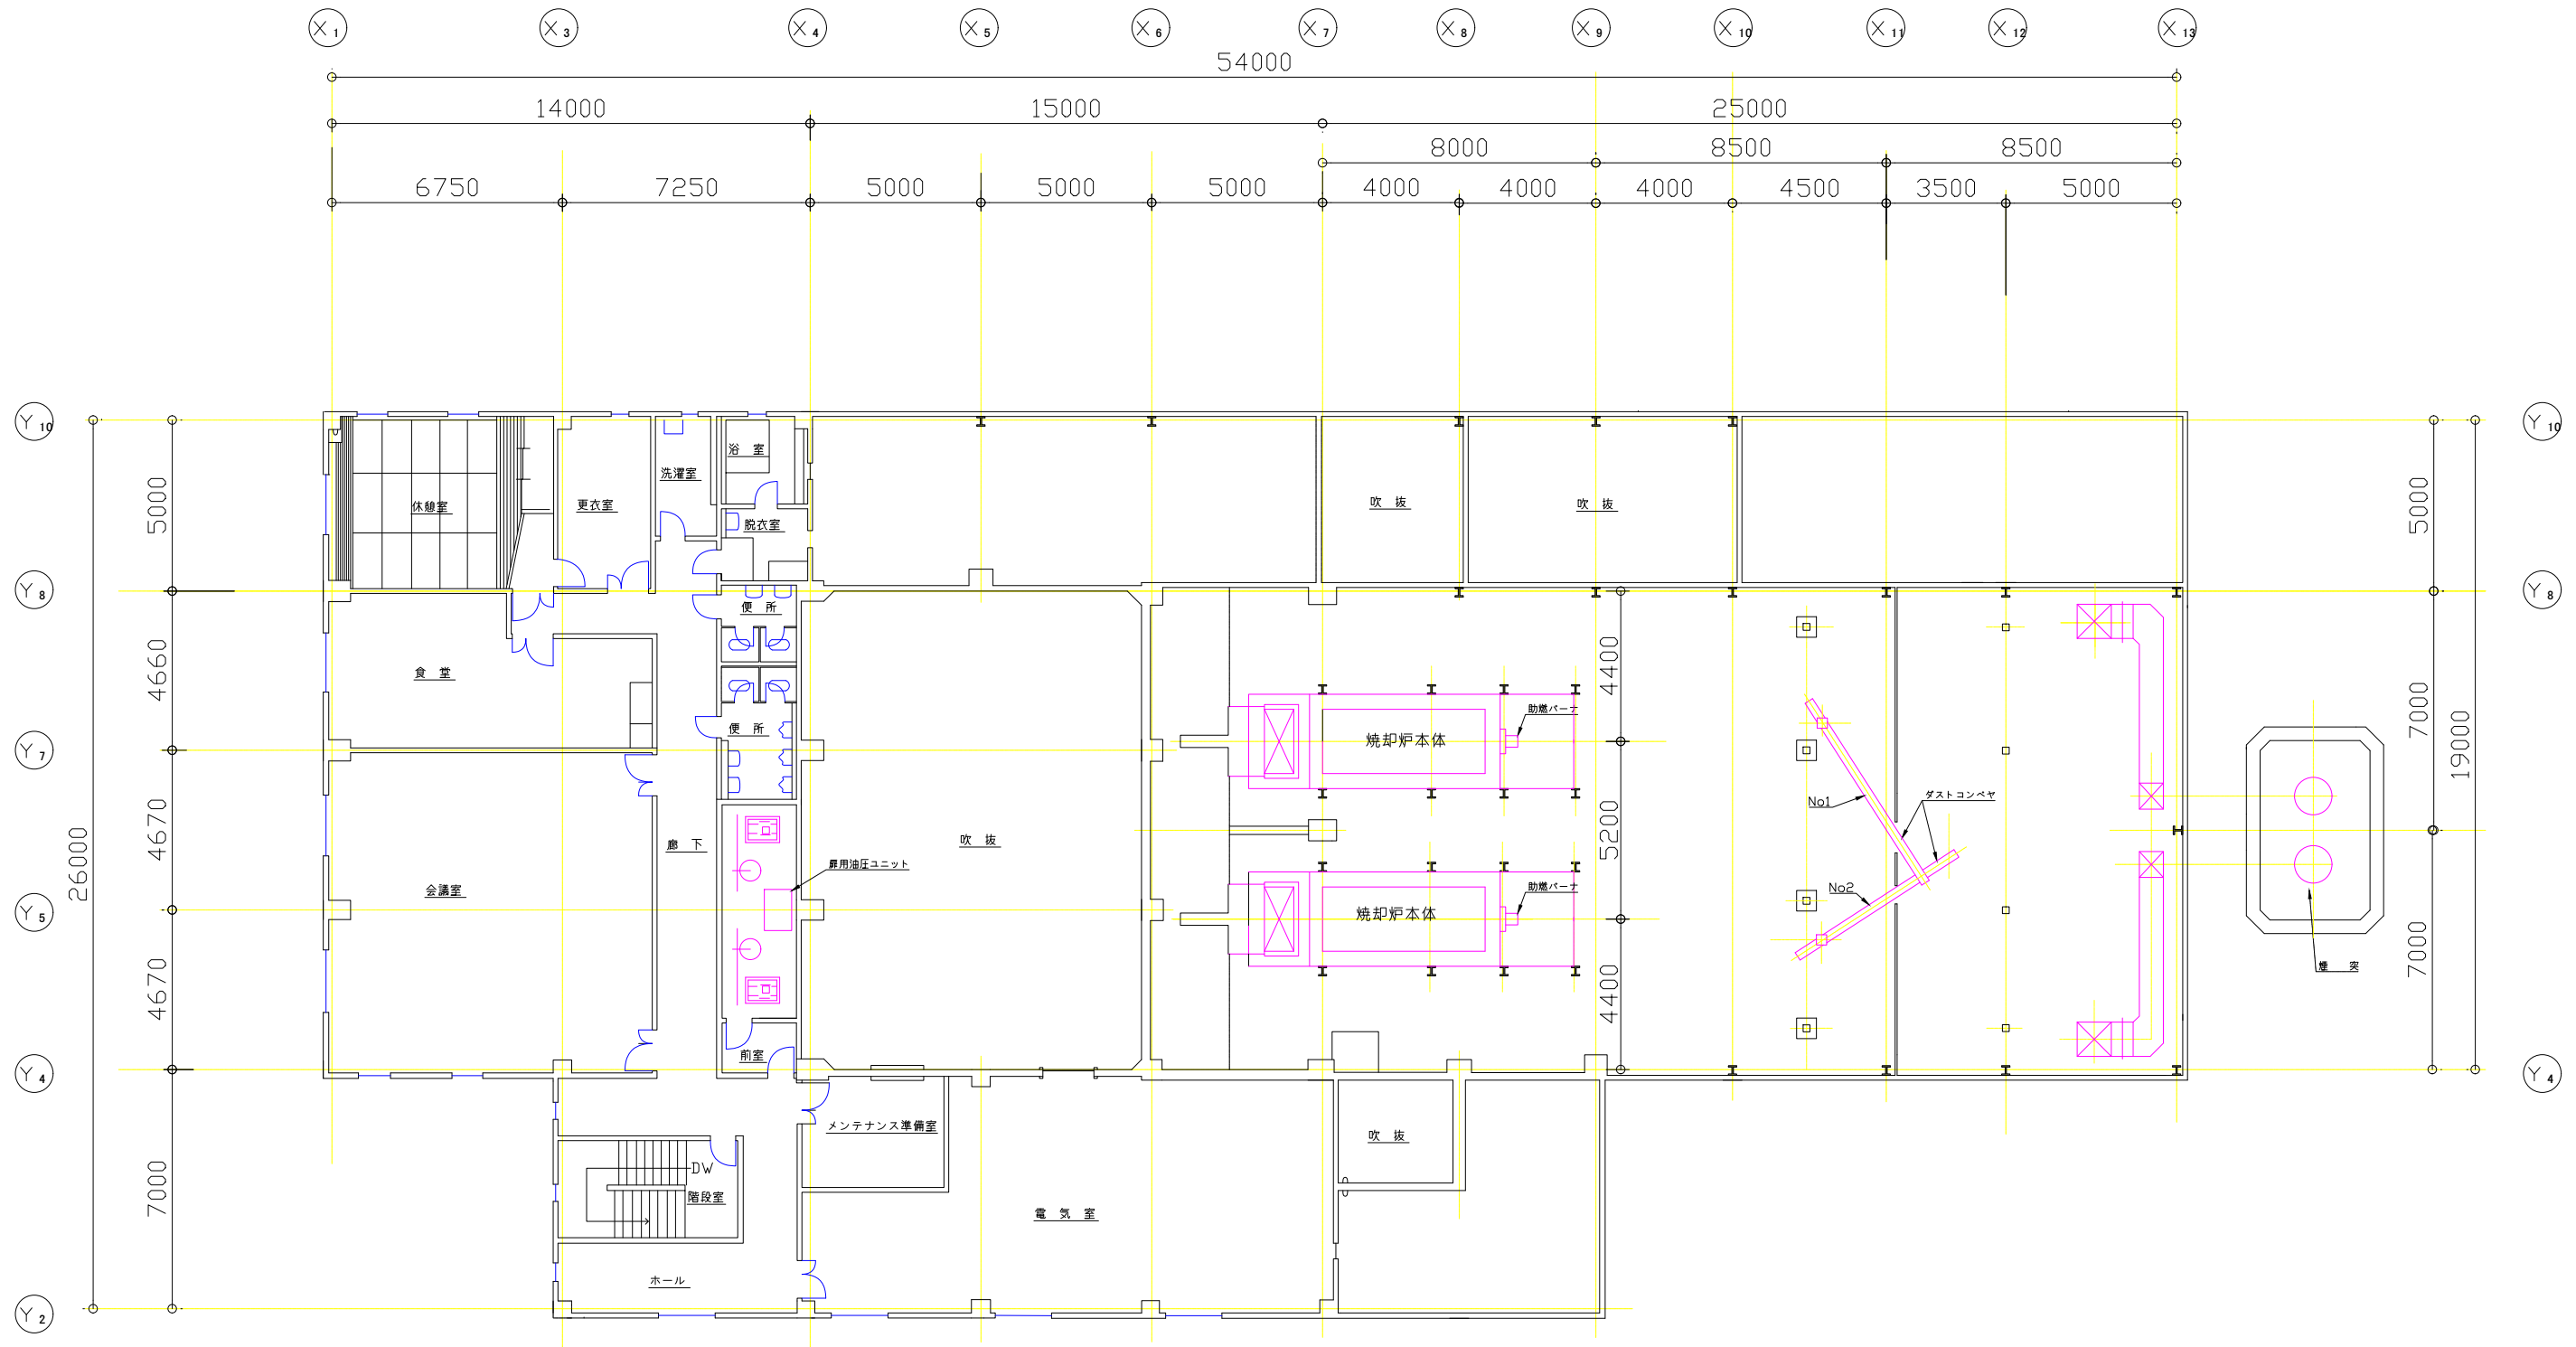


年月日	変更記事		

日付 2019. 8. 3	検図	製図	工事名称 塩谷広域環境衛生センター解体工事	設計番号
設計者			図面名称 3階平面図	縮尺 A3:S=1/200

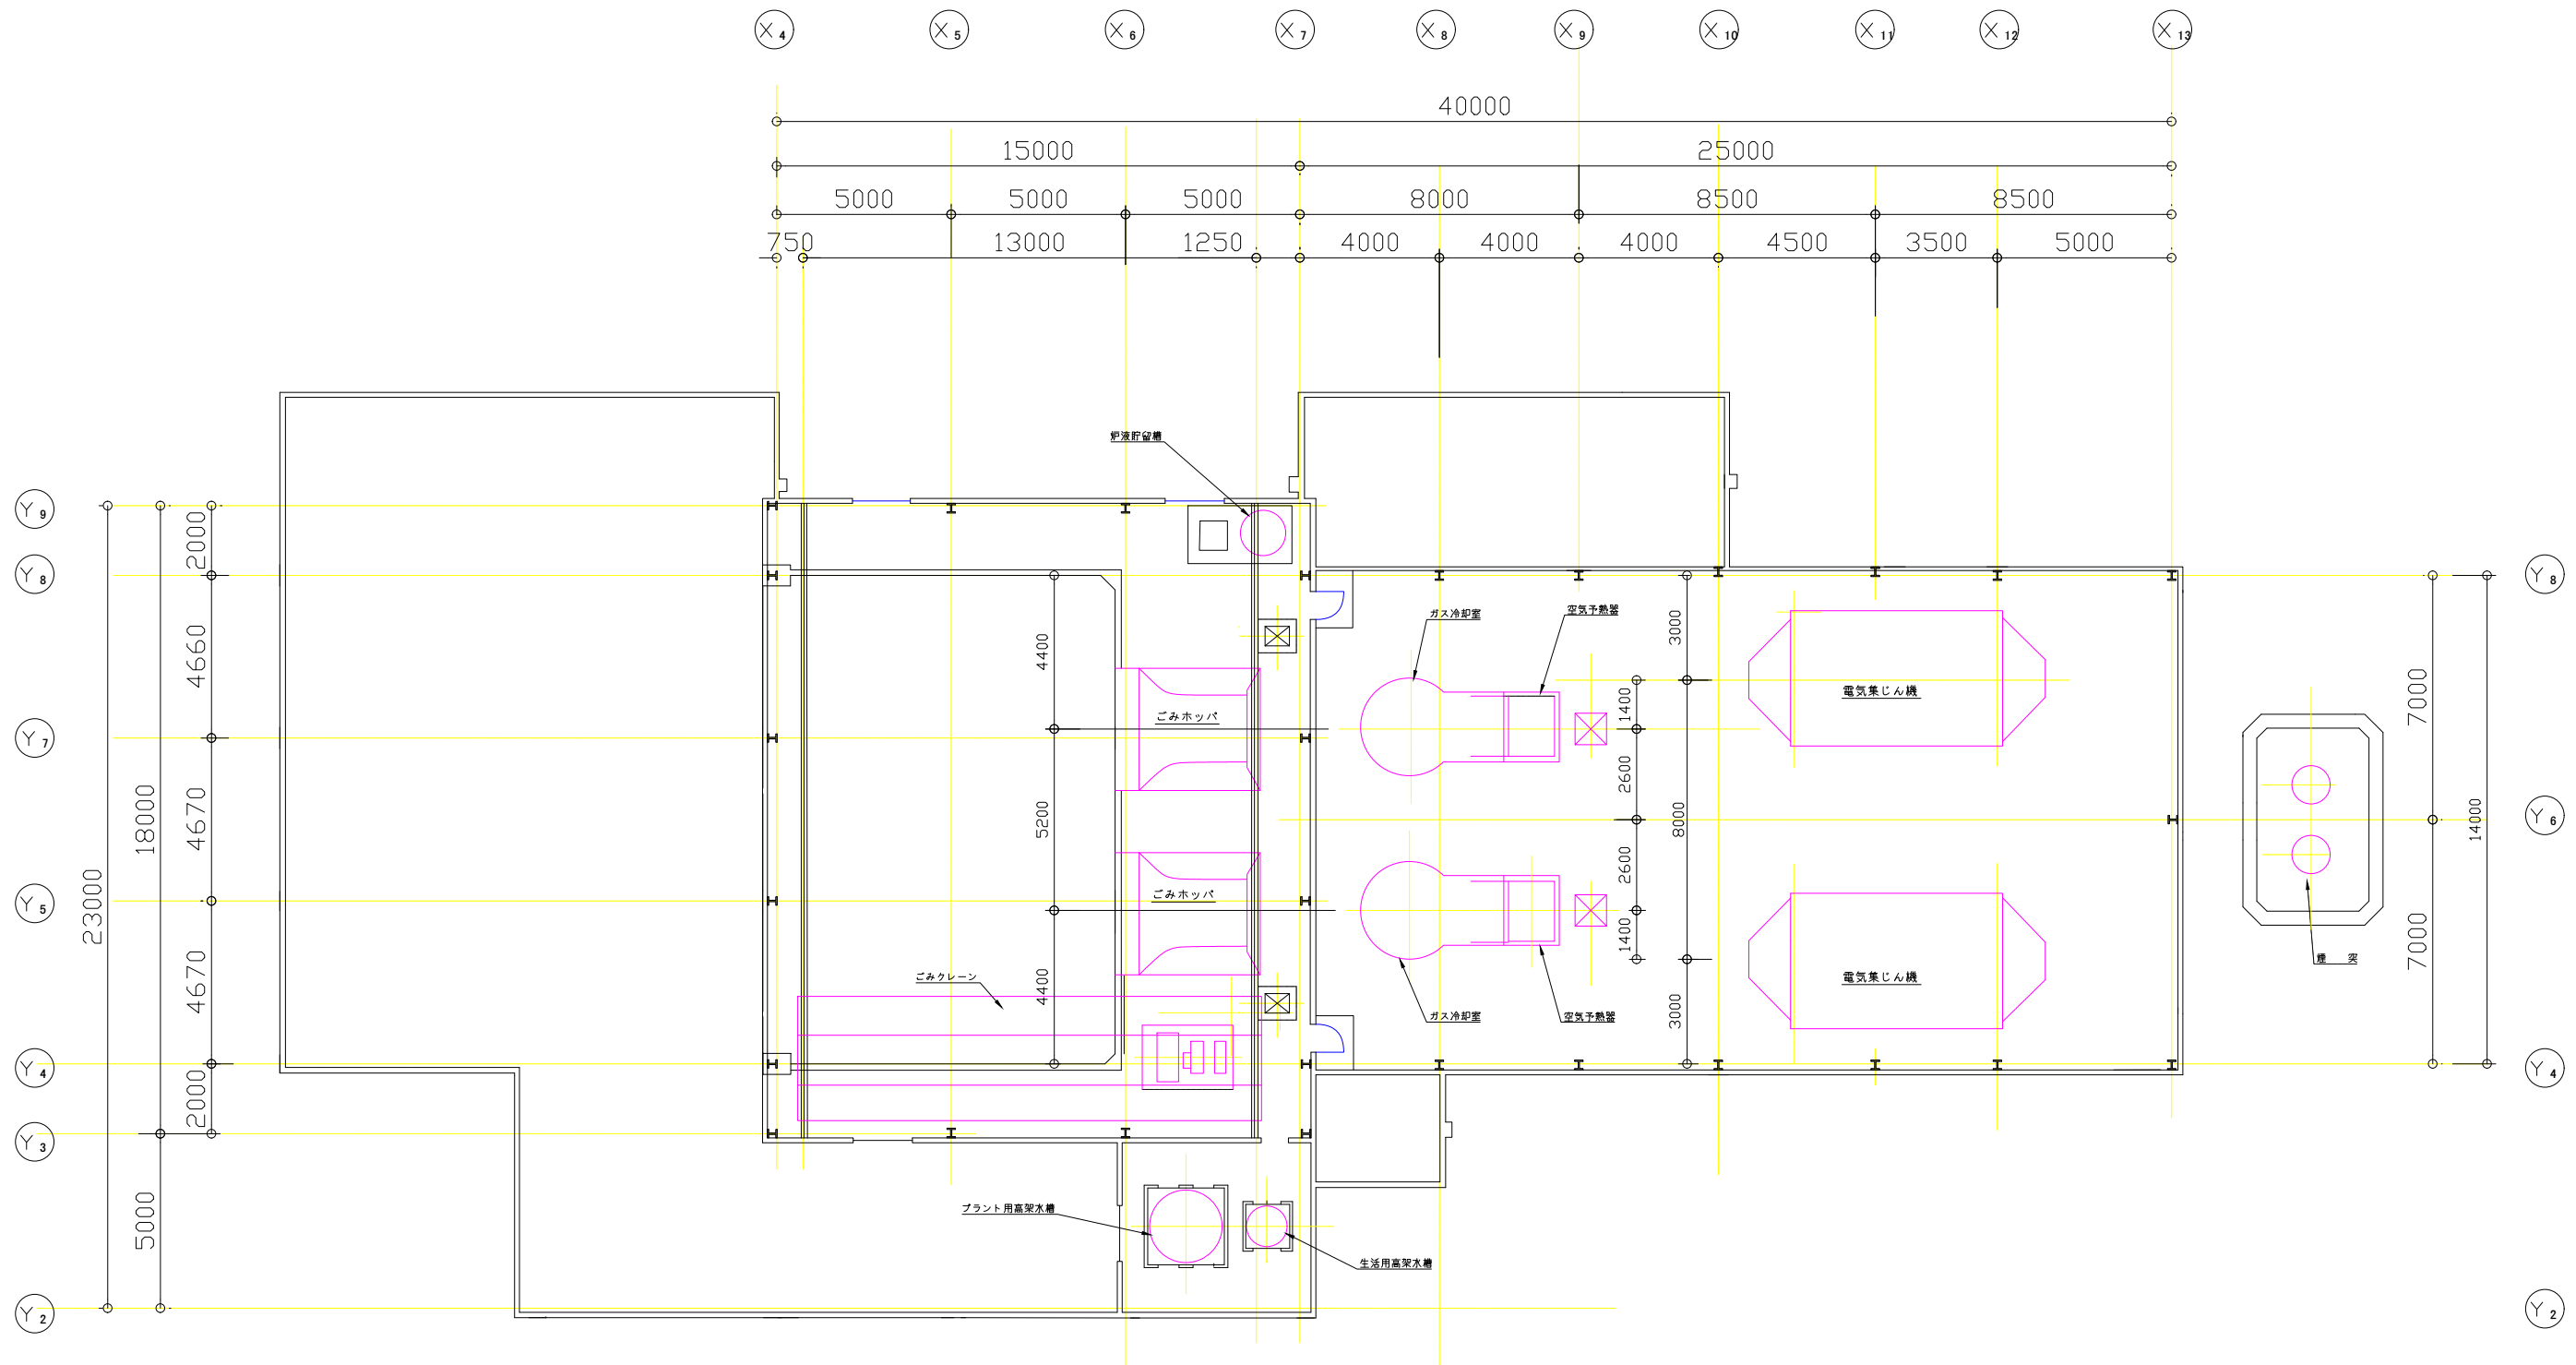


年月日	変更記事	日付	検図	製図	工事名称	設計番号
						2019. 8. 3	.	.	塩谷広域環境衛生センター解体工事	
						設計者			図面名称	縮尺
									4階平面図	A3:S=1/200

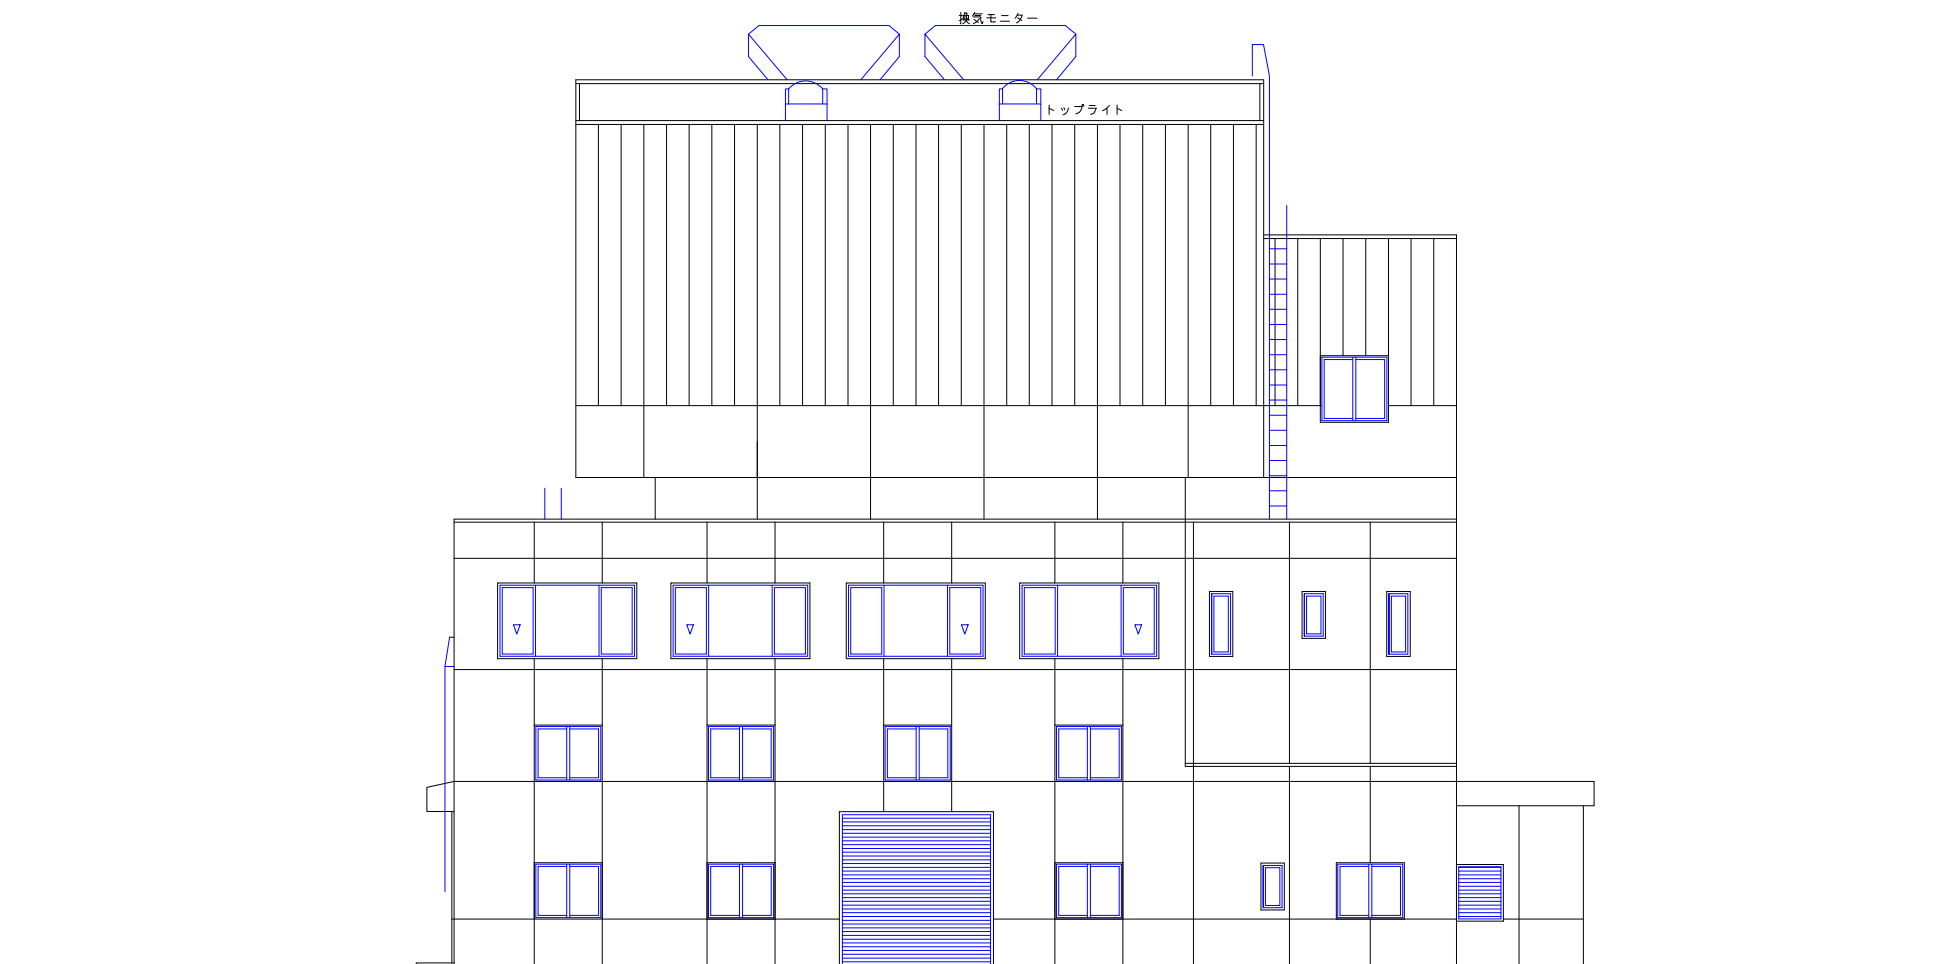


年月日	変更記事			日付 2019. 8. 3	検 図	製 図	工事名称	設計番号
							塩谷広域環境衛生センター解体工事	縮 尺
							図面名称	A3:S=1/200
							南立面図	




年月日	変更記事	日付	検図	製図	工事名称	設計番号
...	...	2019. 8. 9	塩谷広域環境衛生センター解体工事	縮尺
...	...	設計者	図面名称	A3:S=1/200
...	...				東立面図	

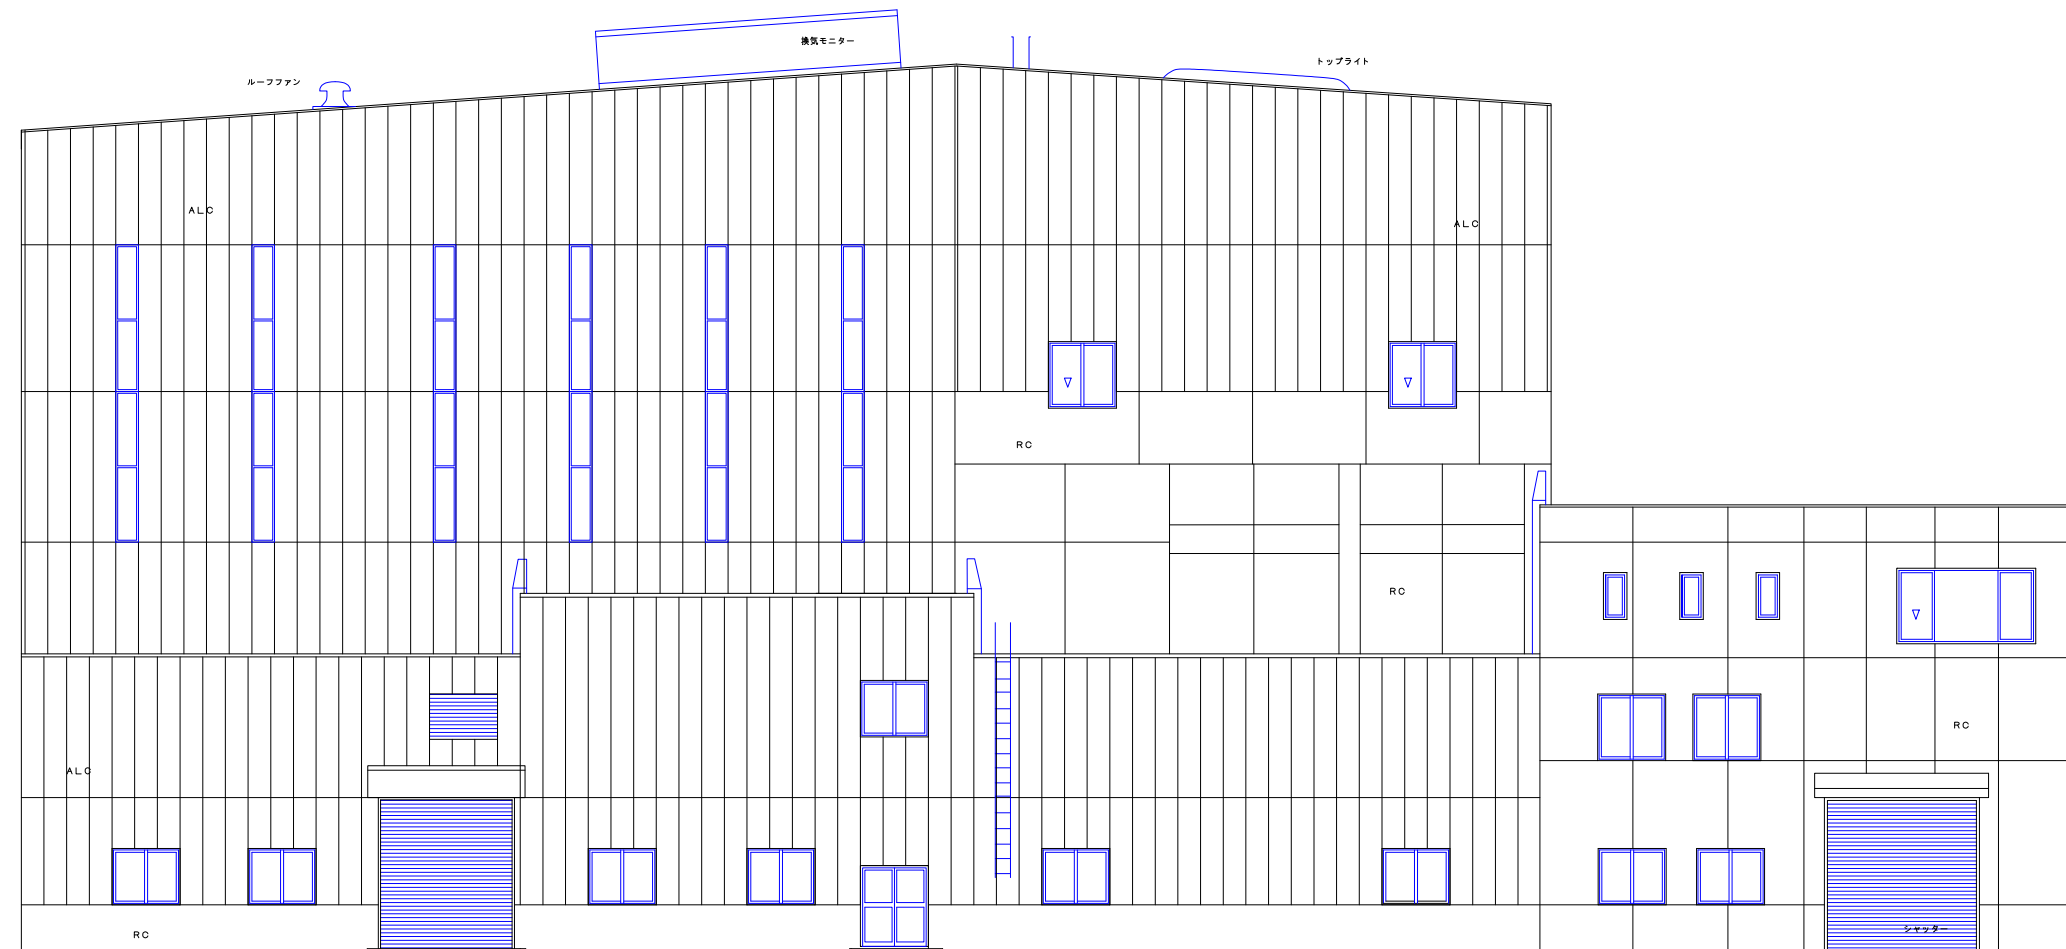


年月日	変更記事	日付	検図	製図	工事名称	設計番号
...	...	2019. 8. 9	塩谷広域環境衛生センター解体工事	縮尺
...	...	設計者	図面名称	A3:S=1/200
...	...				西立面図	

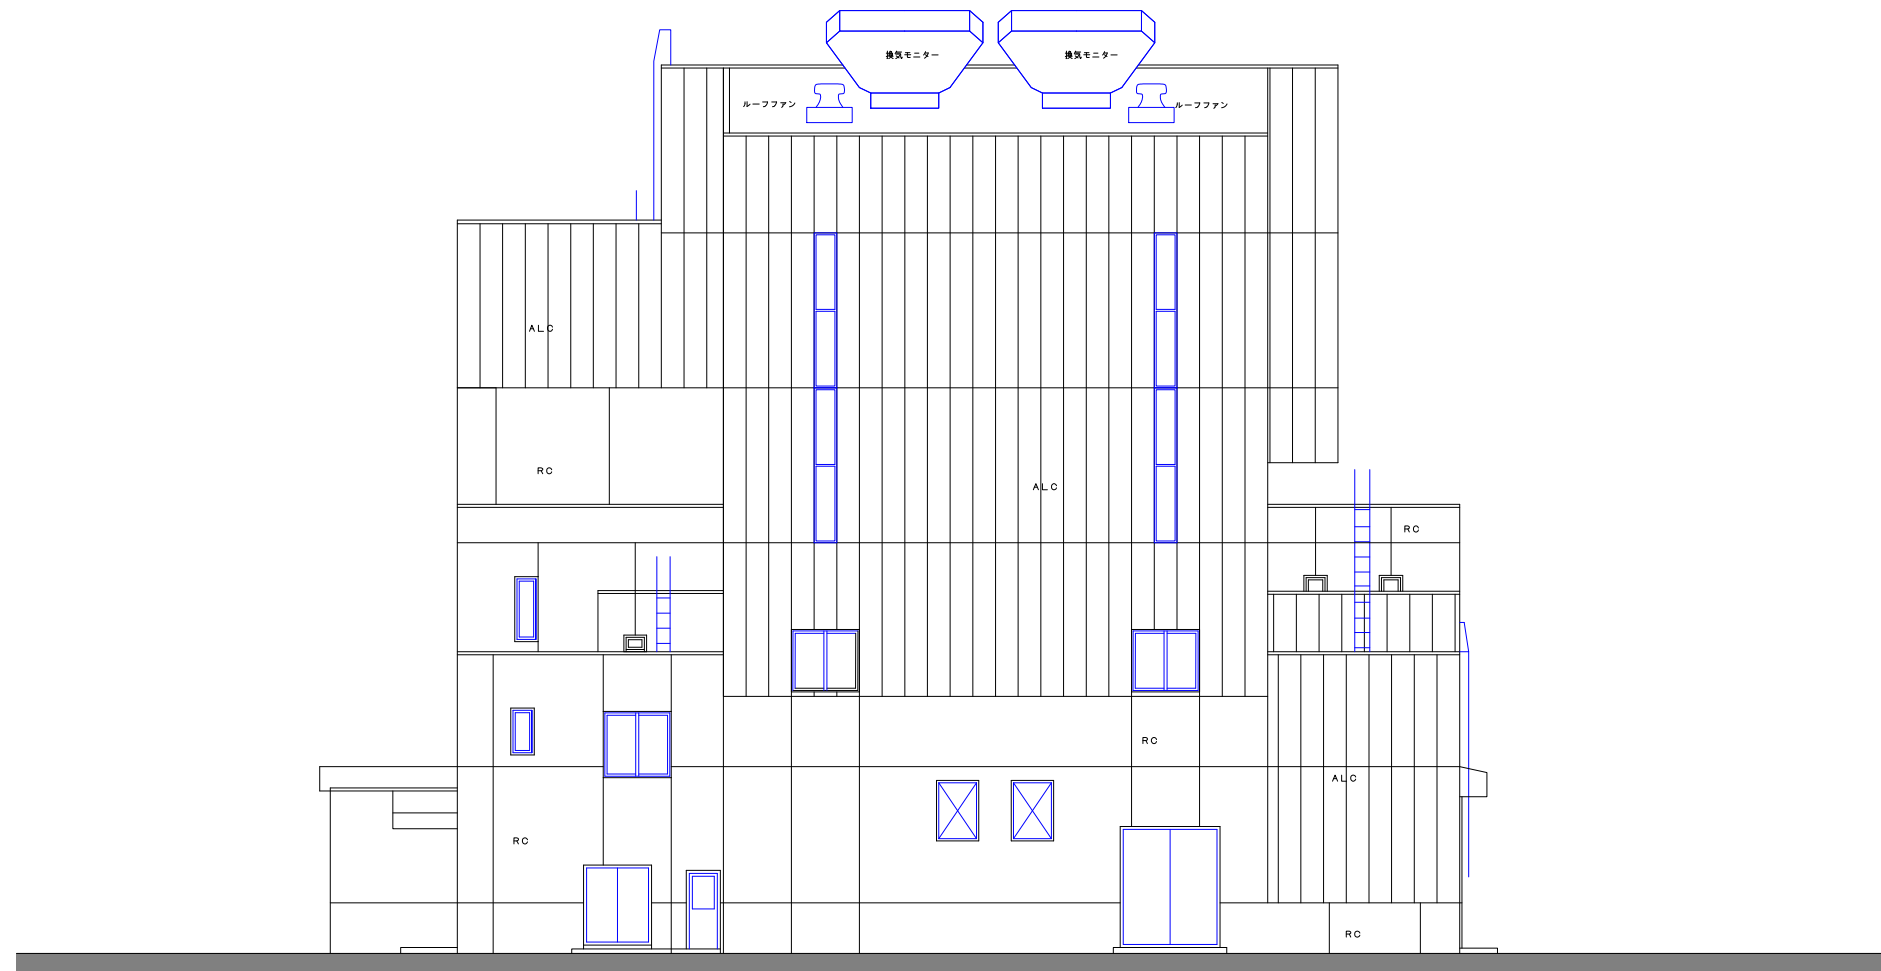

年月日	変更記事	日付	検図	製図	工事名称	設計番号
...	...	2019. 8. 9	塩谷広域環境衛生センター解体工事	縮尺
...	...	設計者	図面名称	A3:S=1/200
...	...				北立面図	

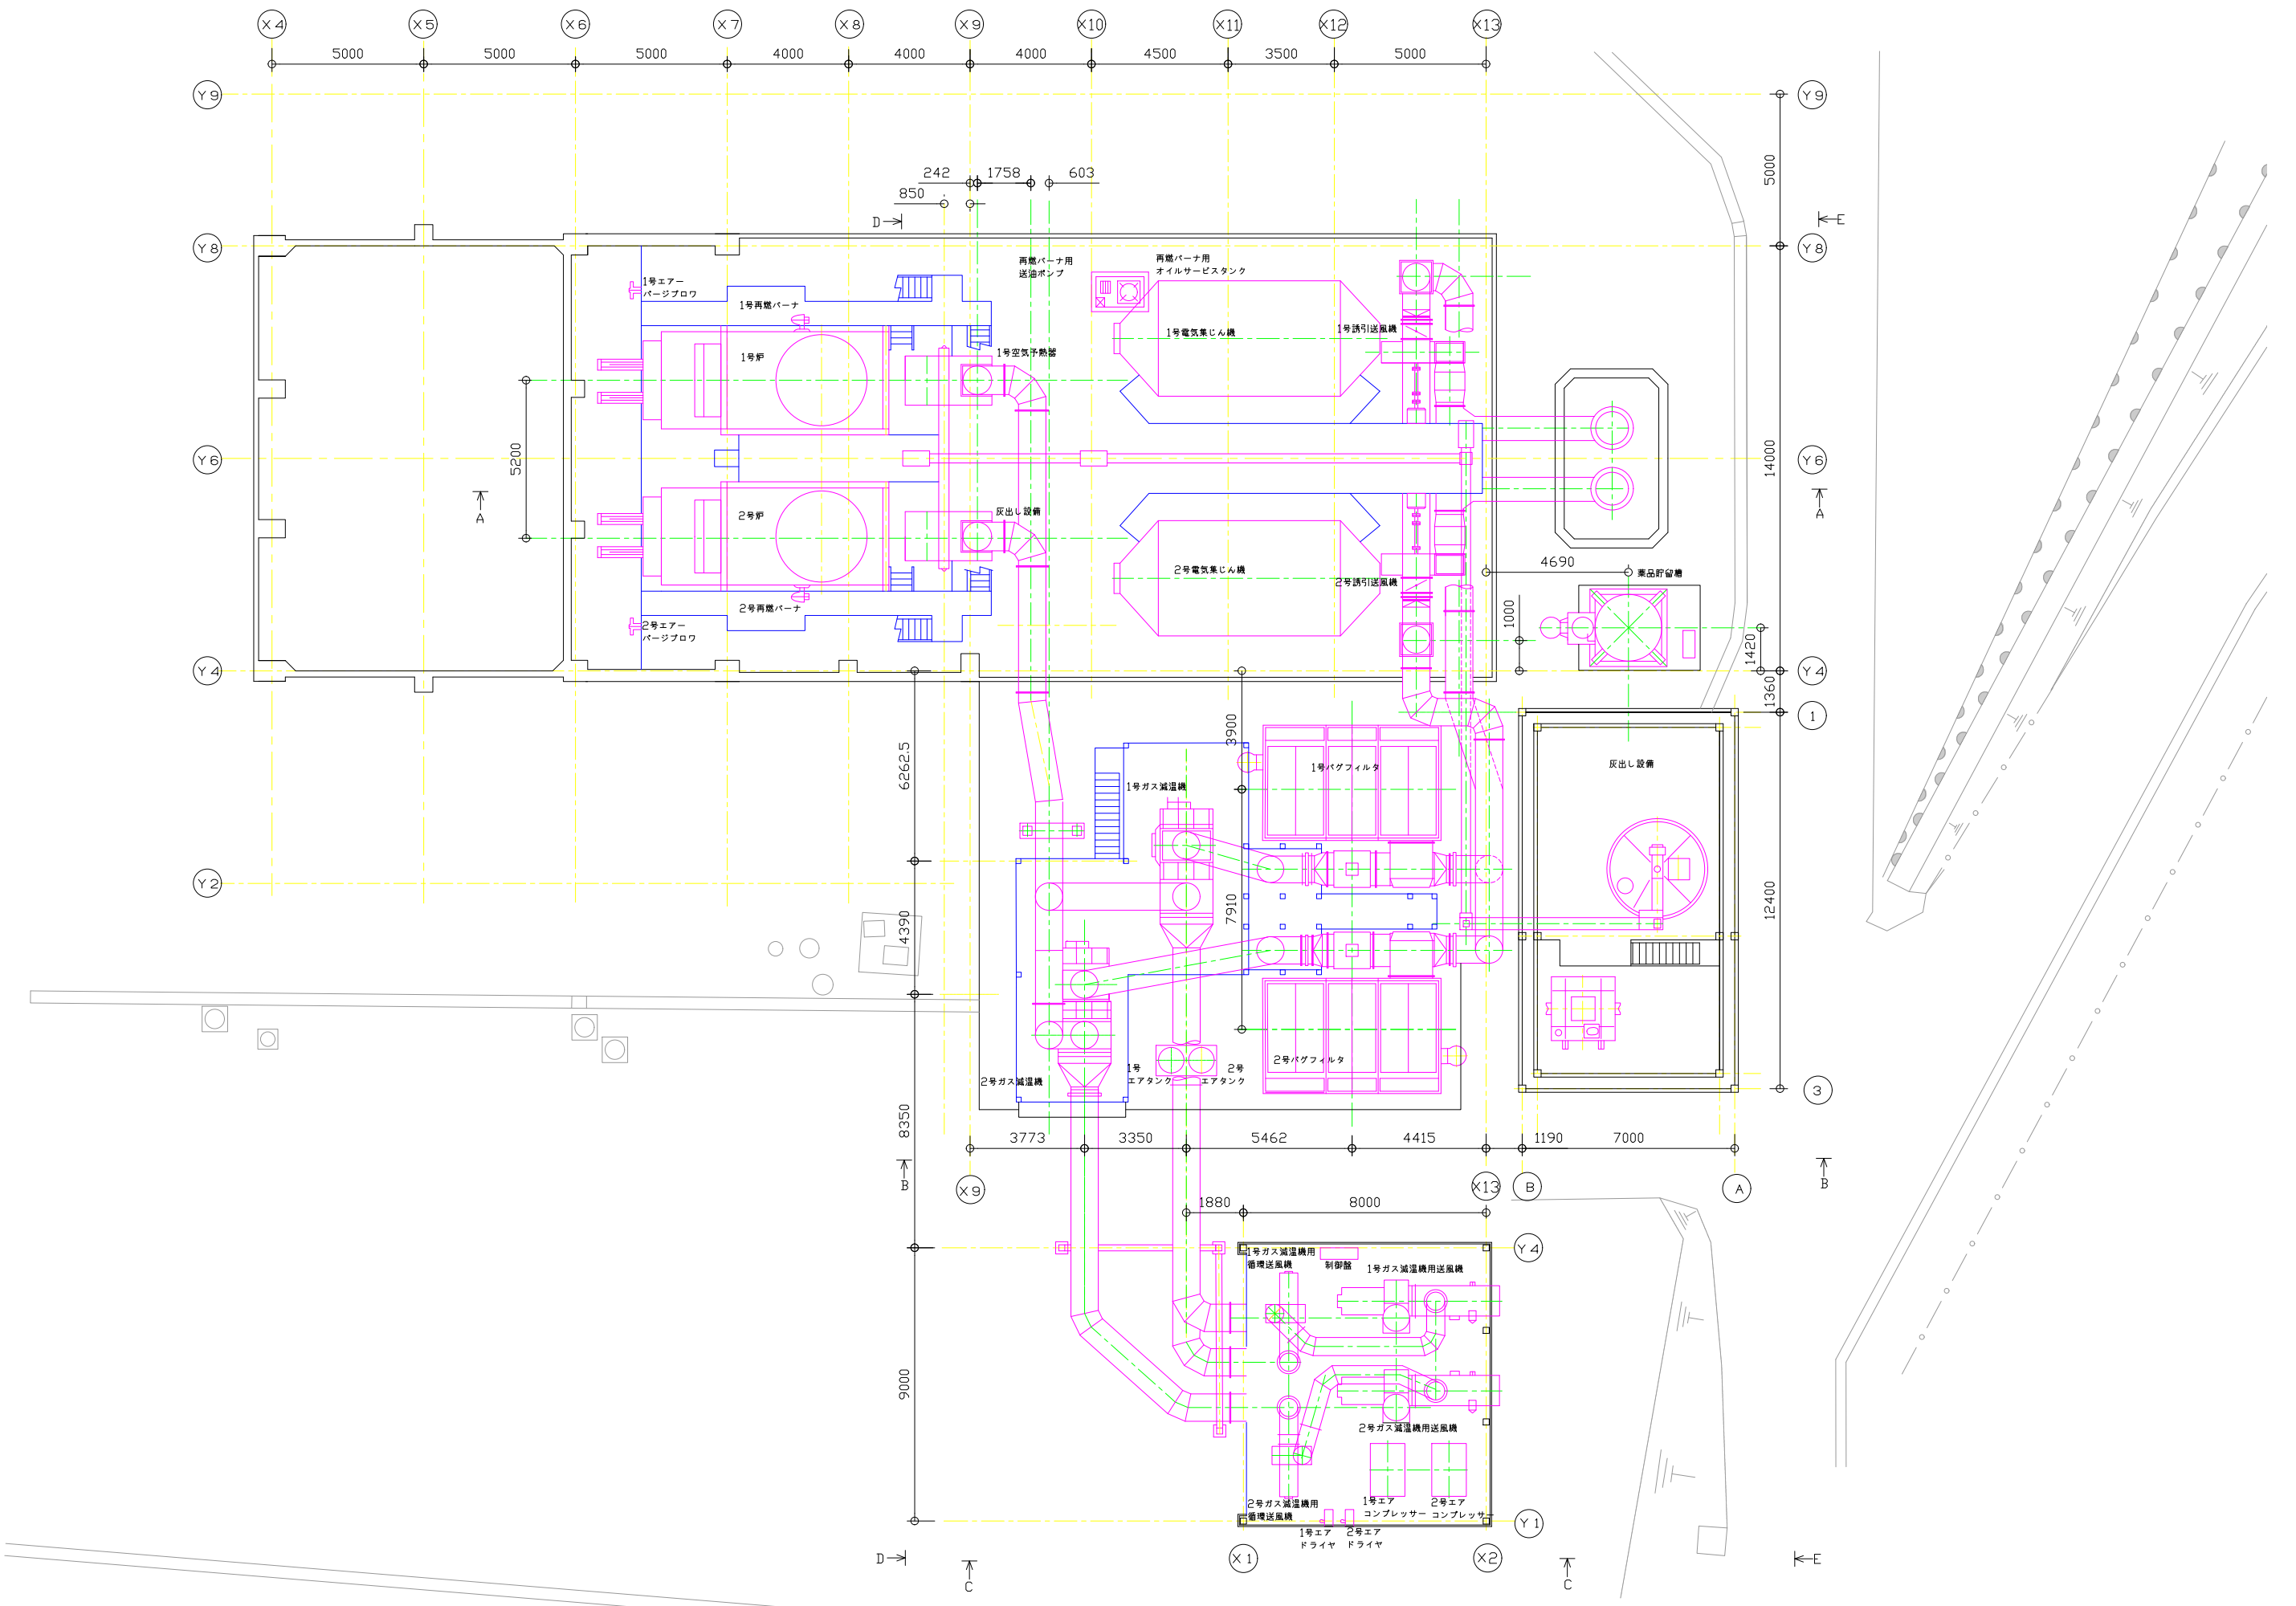


年月日	変更記事	製	日付 2019. 8. 13	検	工	設計番号
			設計者	塩谷広域環境衛生処理センター解体工事	縮尺
			図面名称 1階平面 機械配置図			A3:S=1/200

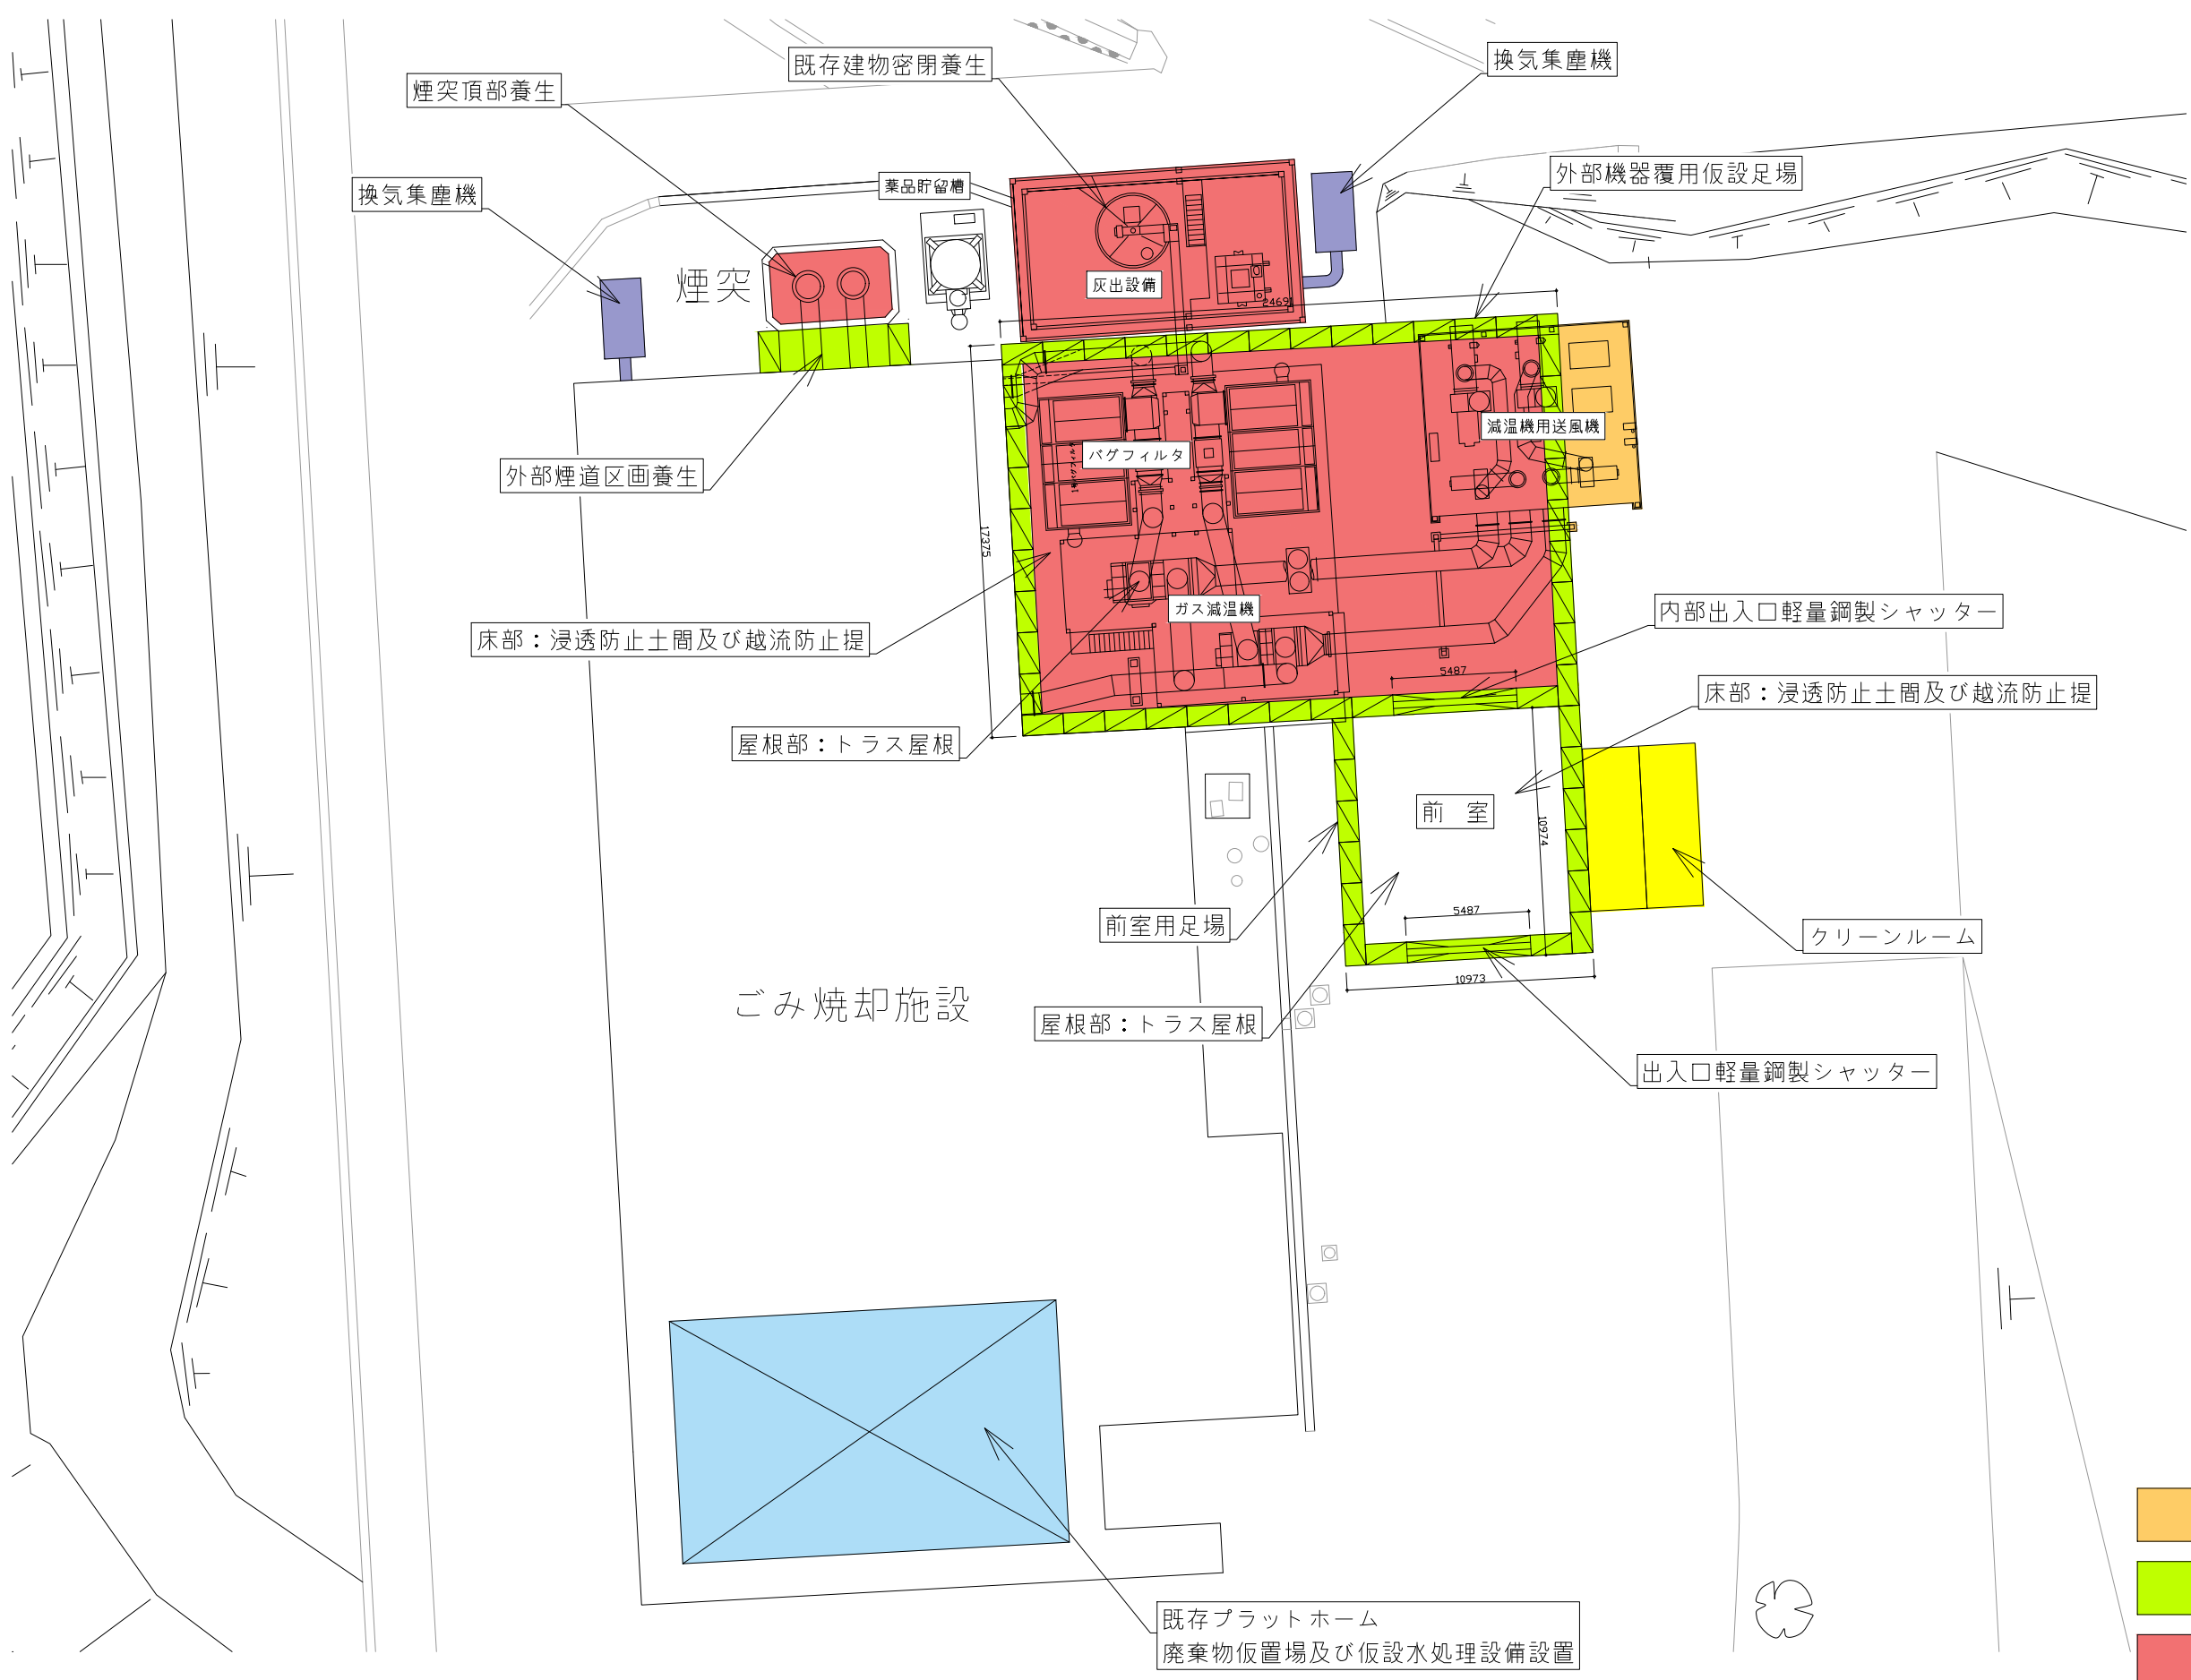


- 先行解体部
- 区画用外部足場
- 外部管理区域

年月日	変更記事						日付	検図	製図	工事名称	設計番号
2019. 8. 16							2019. 8. 16			塩谷広域環境衛生処理センター解体工事	
							設計者			図面名称	縮尺
										仮設計画図	A3:S=1/300

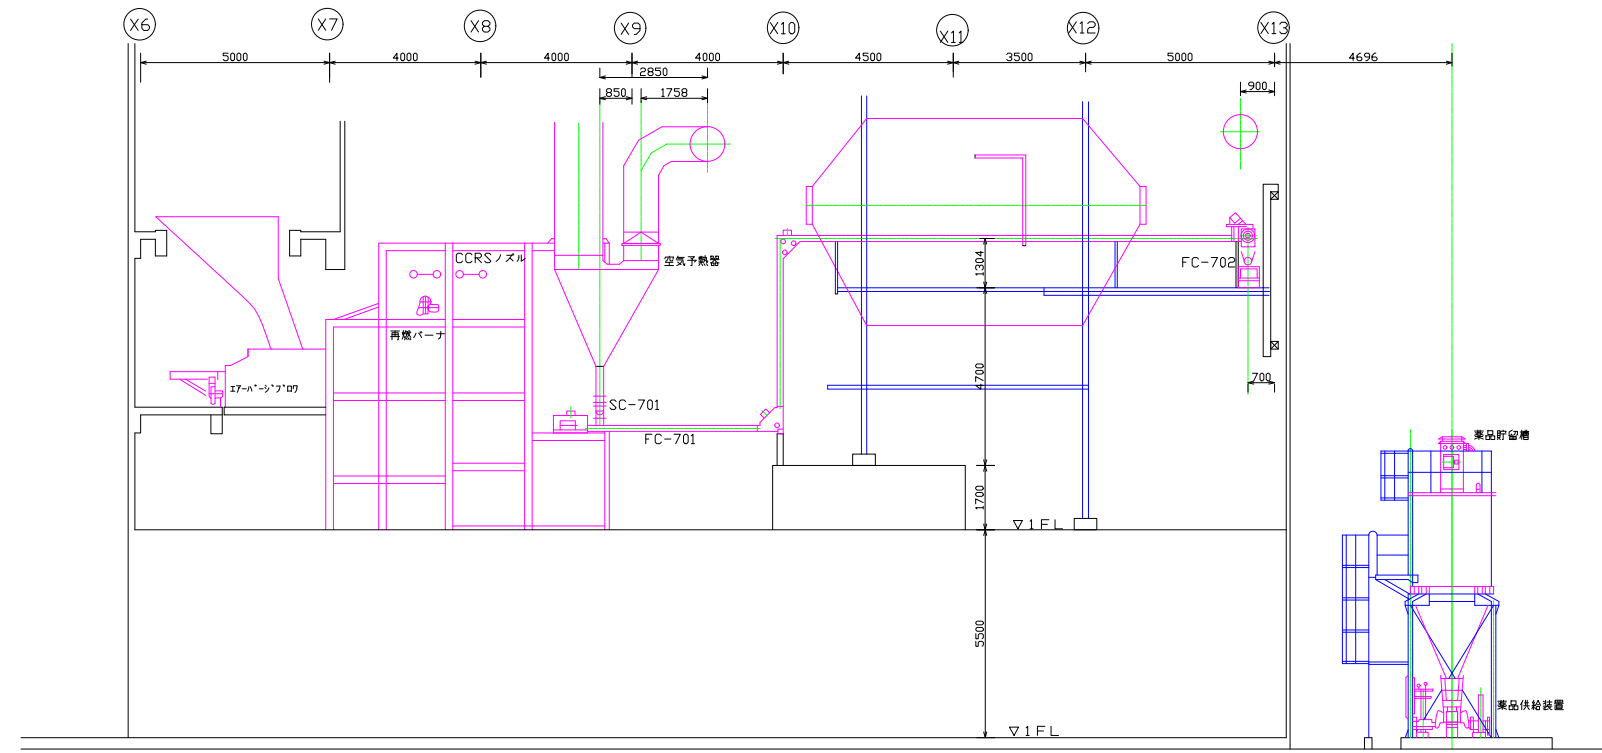


矢視 A - A

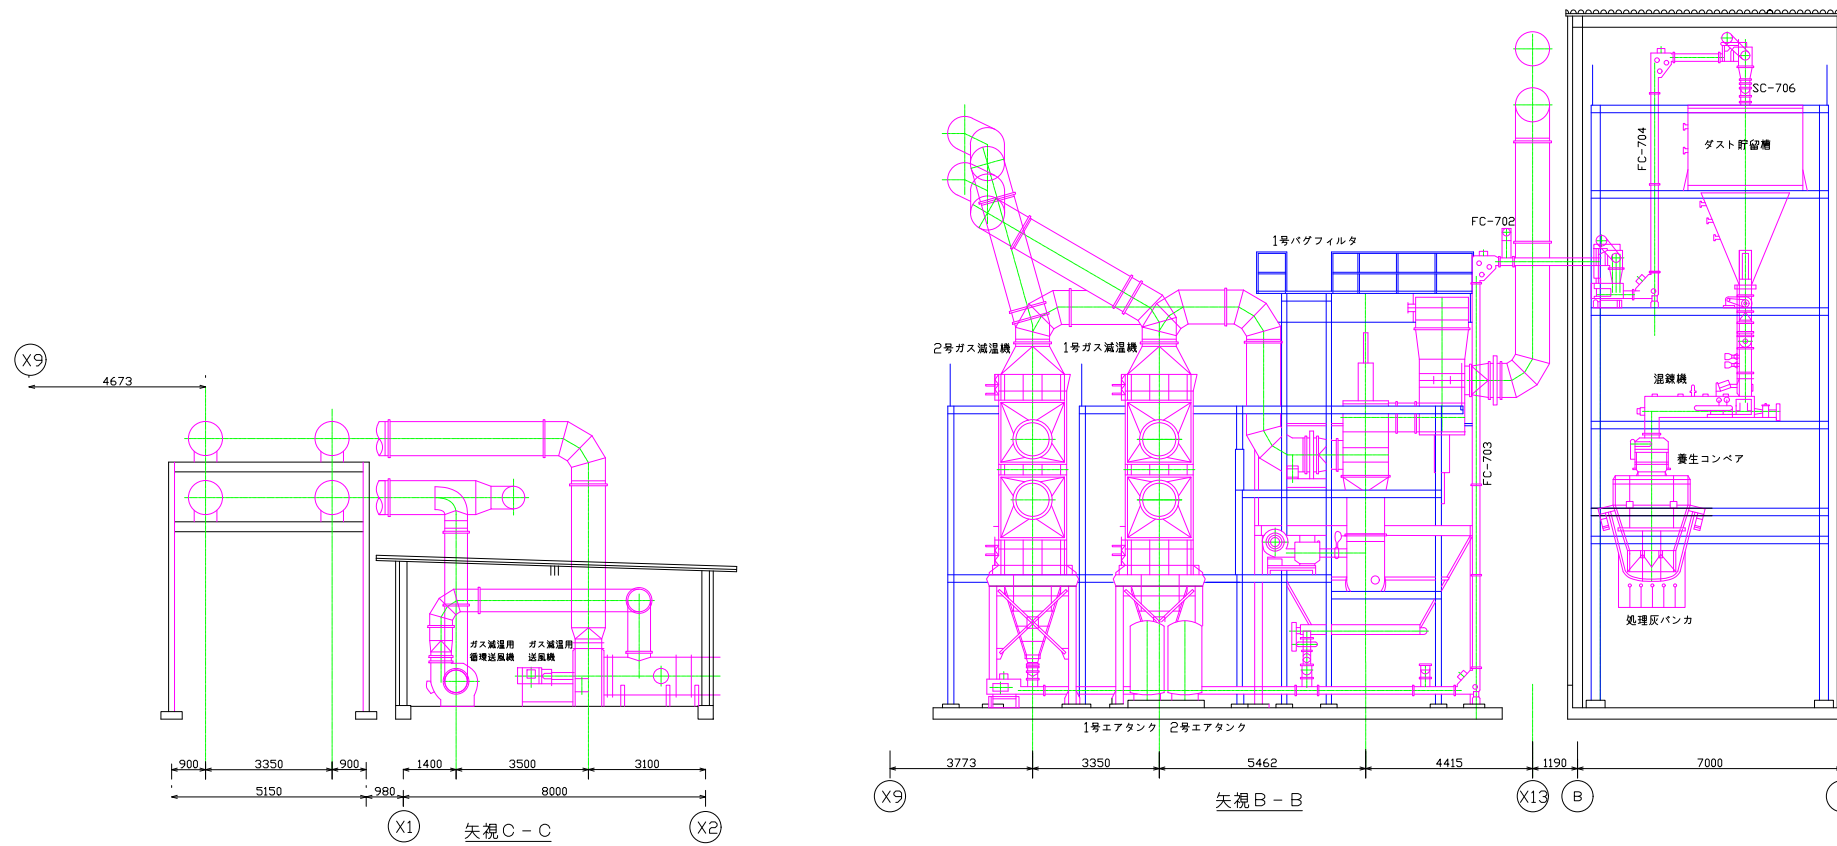

矢視 B - B


矢視 C - C


年月日	変更記事	日付	検図	製図	工事名称	設計番号
...	...	2019. 8. 19	塩谷広域環境衛生処理センター解体工事	縮尺
...	...	設計者	図面名称	A3:S=1/200
...	...				各機器断面図	

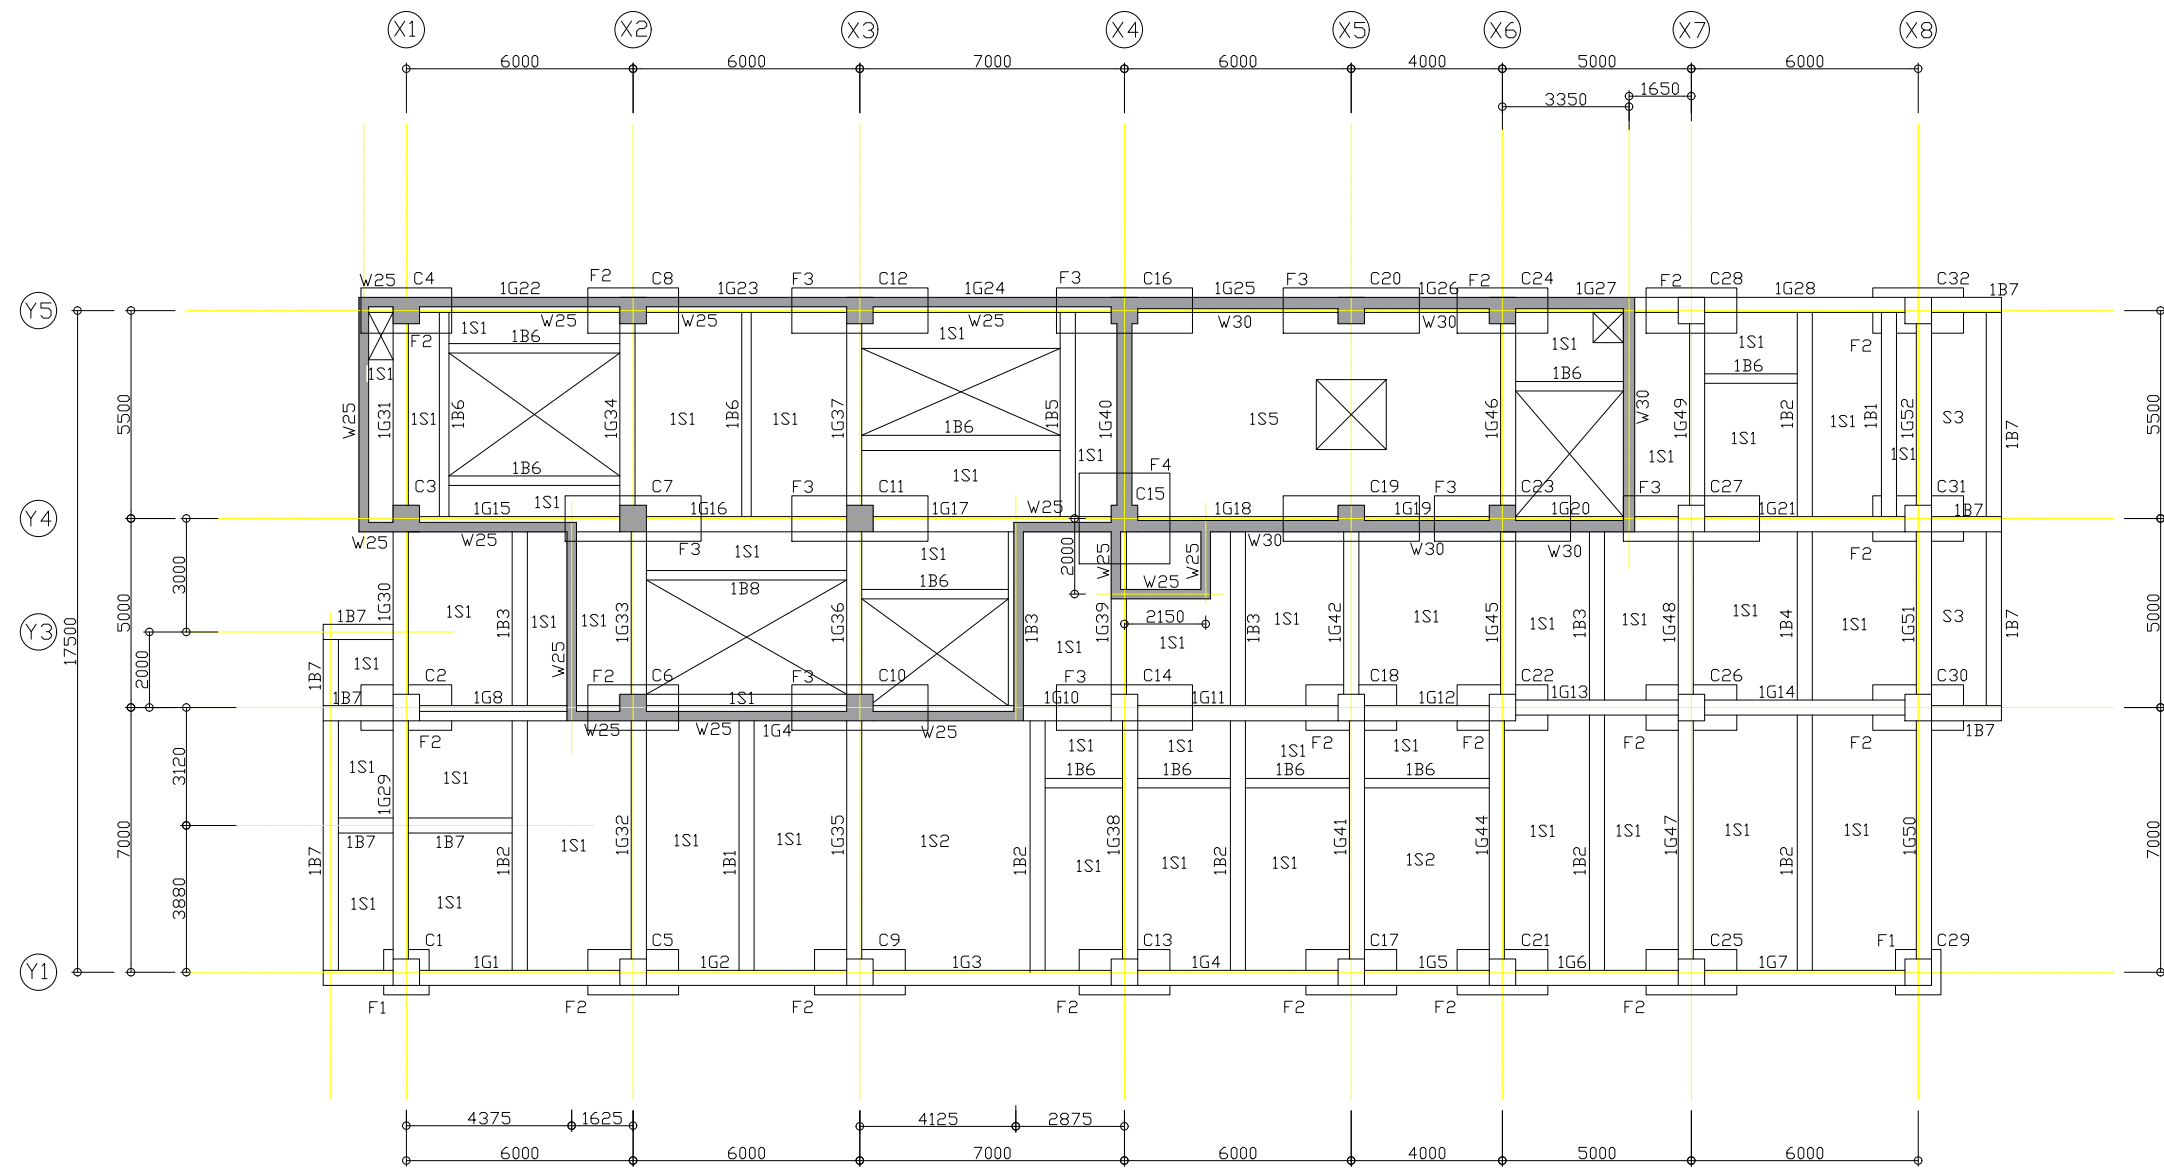


年月日	変更記事
...
...
...

日付 2019. 8. 22	検図	製図	工事名称 塩谷広域環境衛生処理センター解体工事	設計番号
設計者			図面名称 粗大ごみ1階床基礎伏図	縮尺 A3:S=1/200

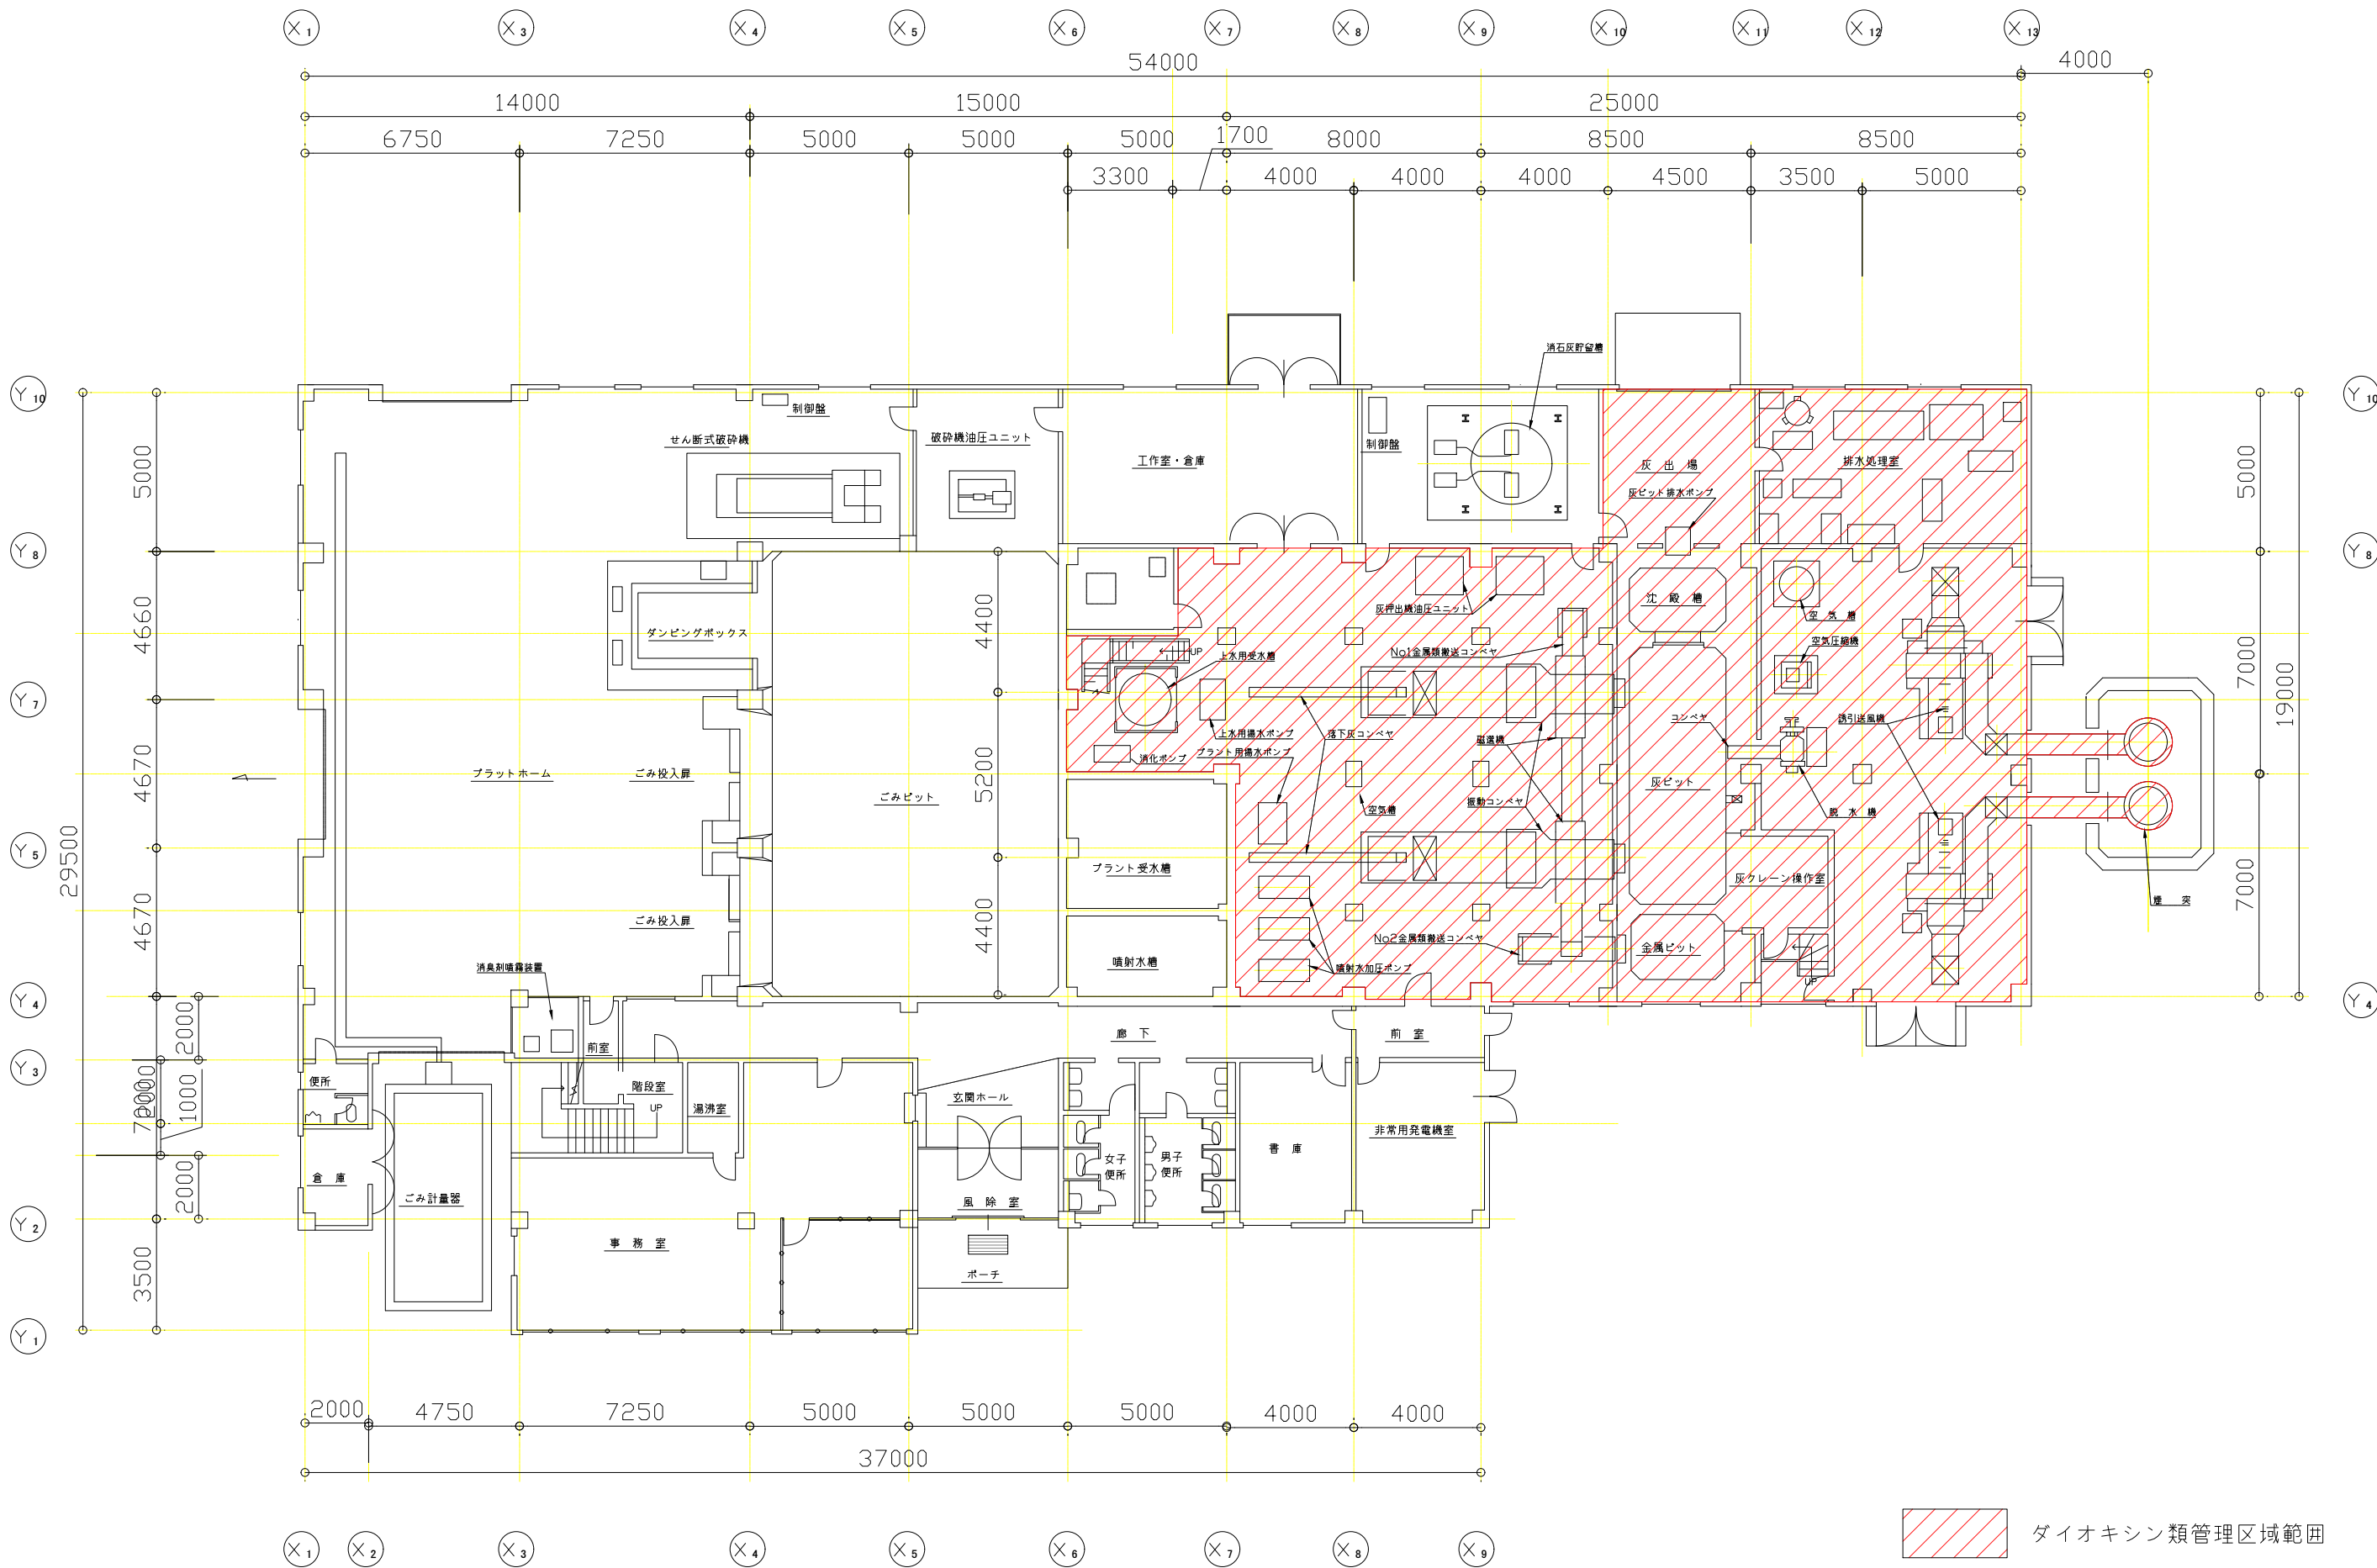



 ダイオキシン類管理区域範囲

年月日	変更記事	日付	検図	製図	工事名称	設計番号
...	...	2019. 8. 3	塩谷広域環境衛生処理センター解体工事	縮尺
...	...	設計者	1階平面ダイオキシン類管理区域図	A3:S=1/200

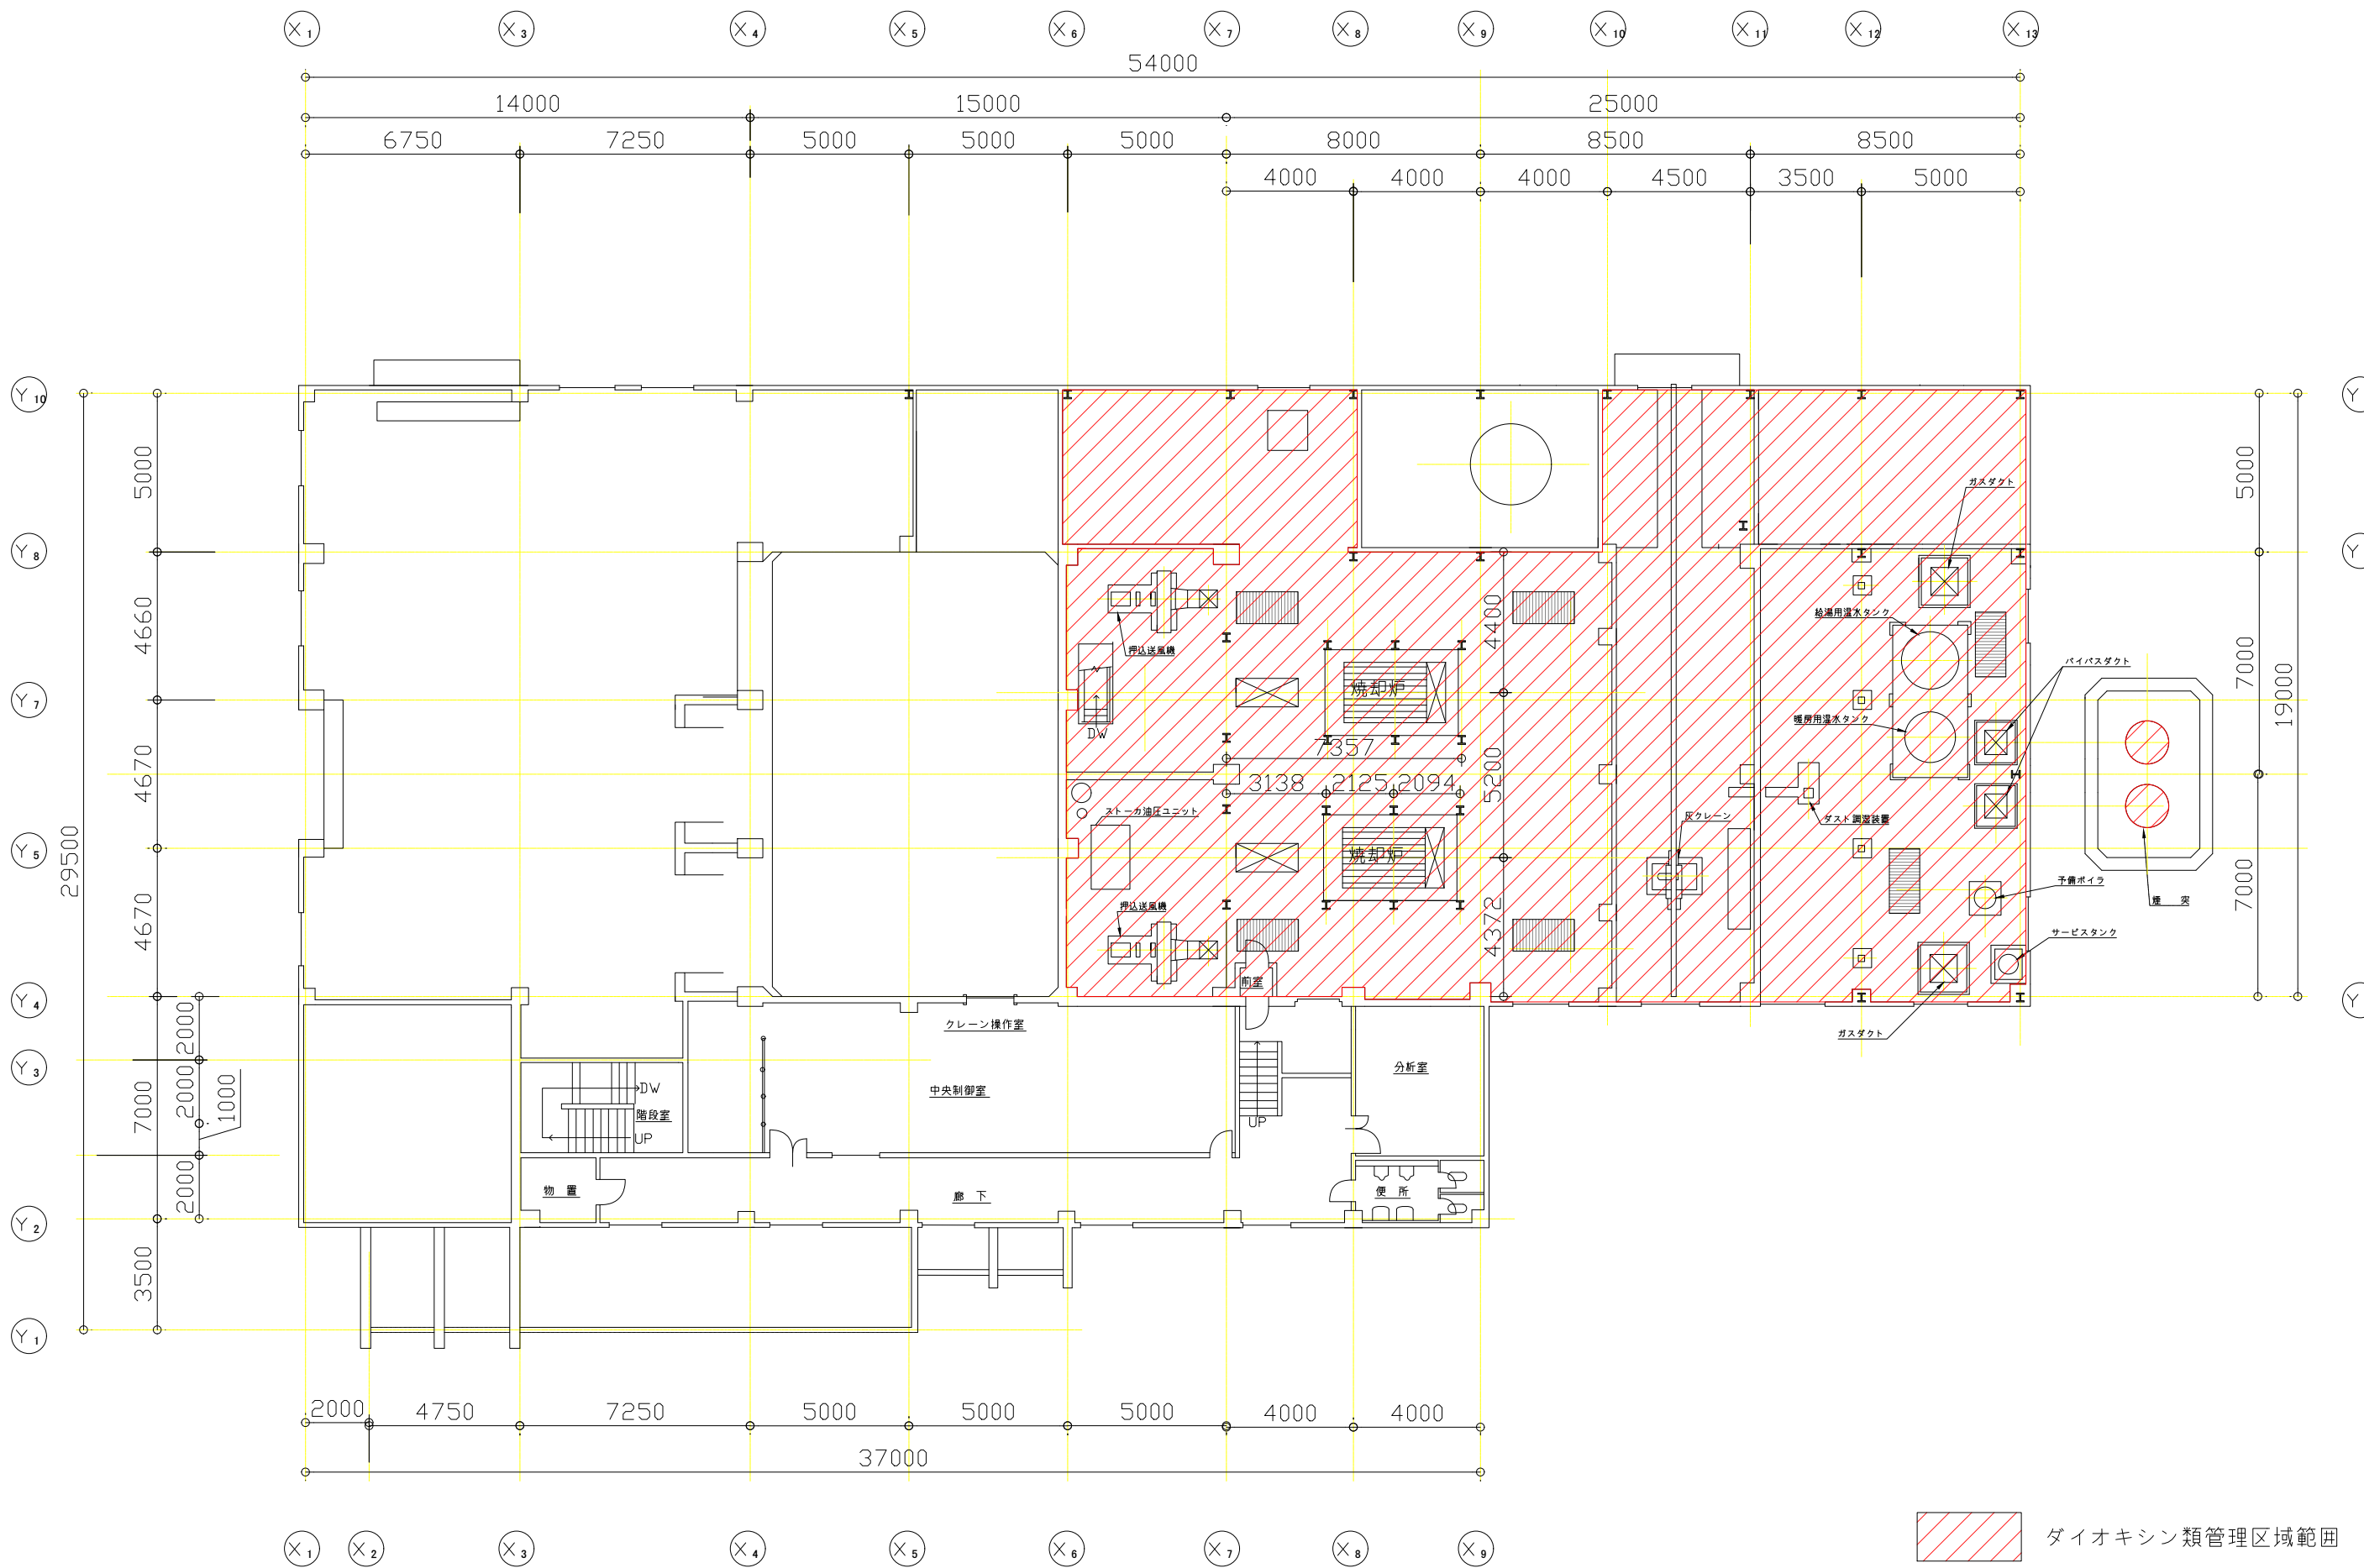



年月日	変更記事	日付	検図	製図	工事名称	設計番号
2019. 8. 22		2019. 8. 22			塩谷広域環境衛生処理センター解体工事	
		設計者			図面名称	縮尺
					2階平面ダイオキシン類管理区域図	A3:S=1/200

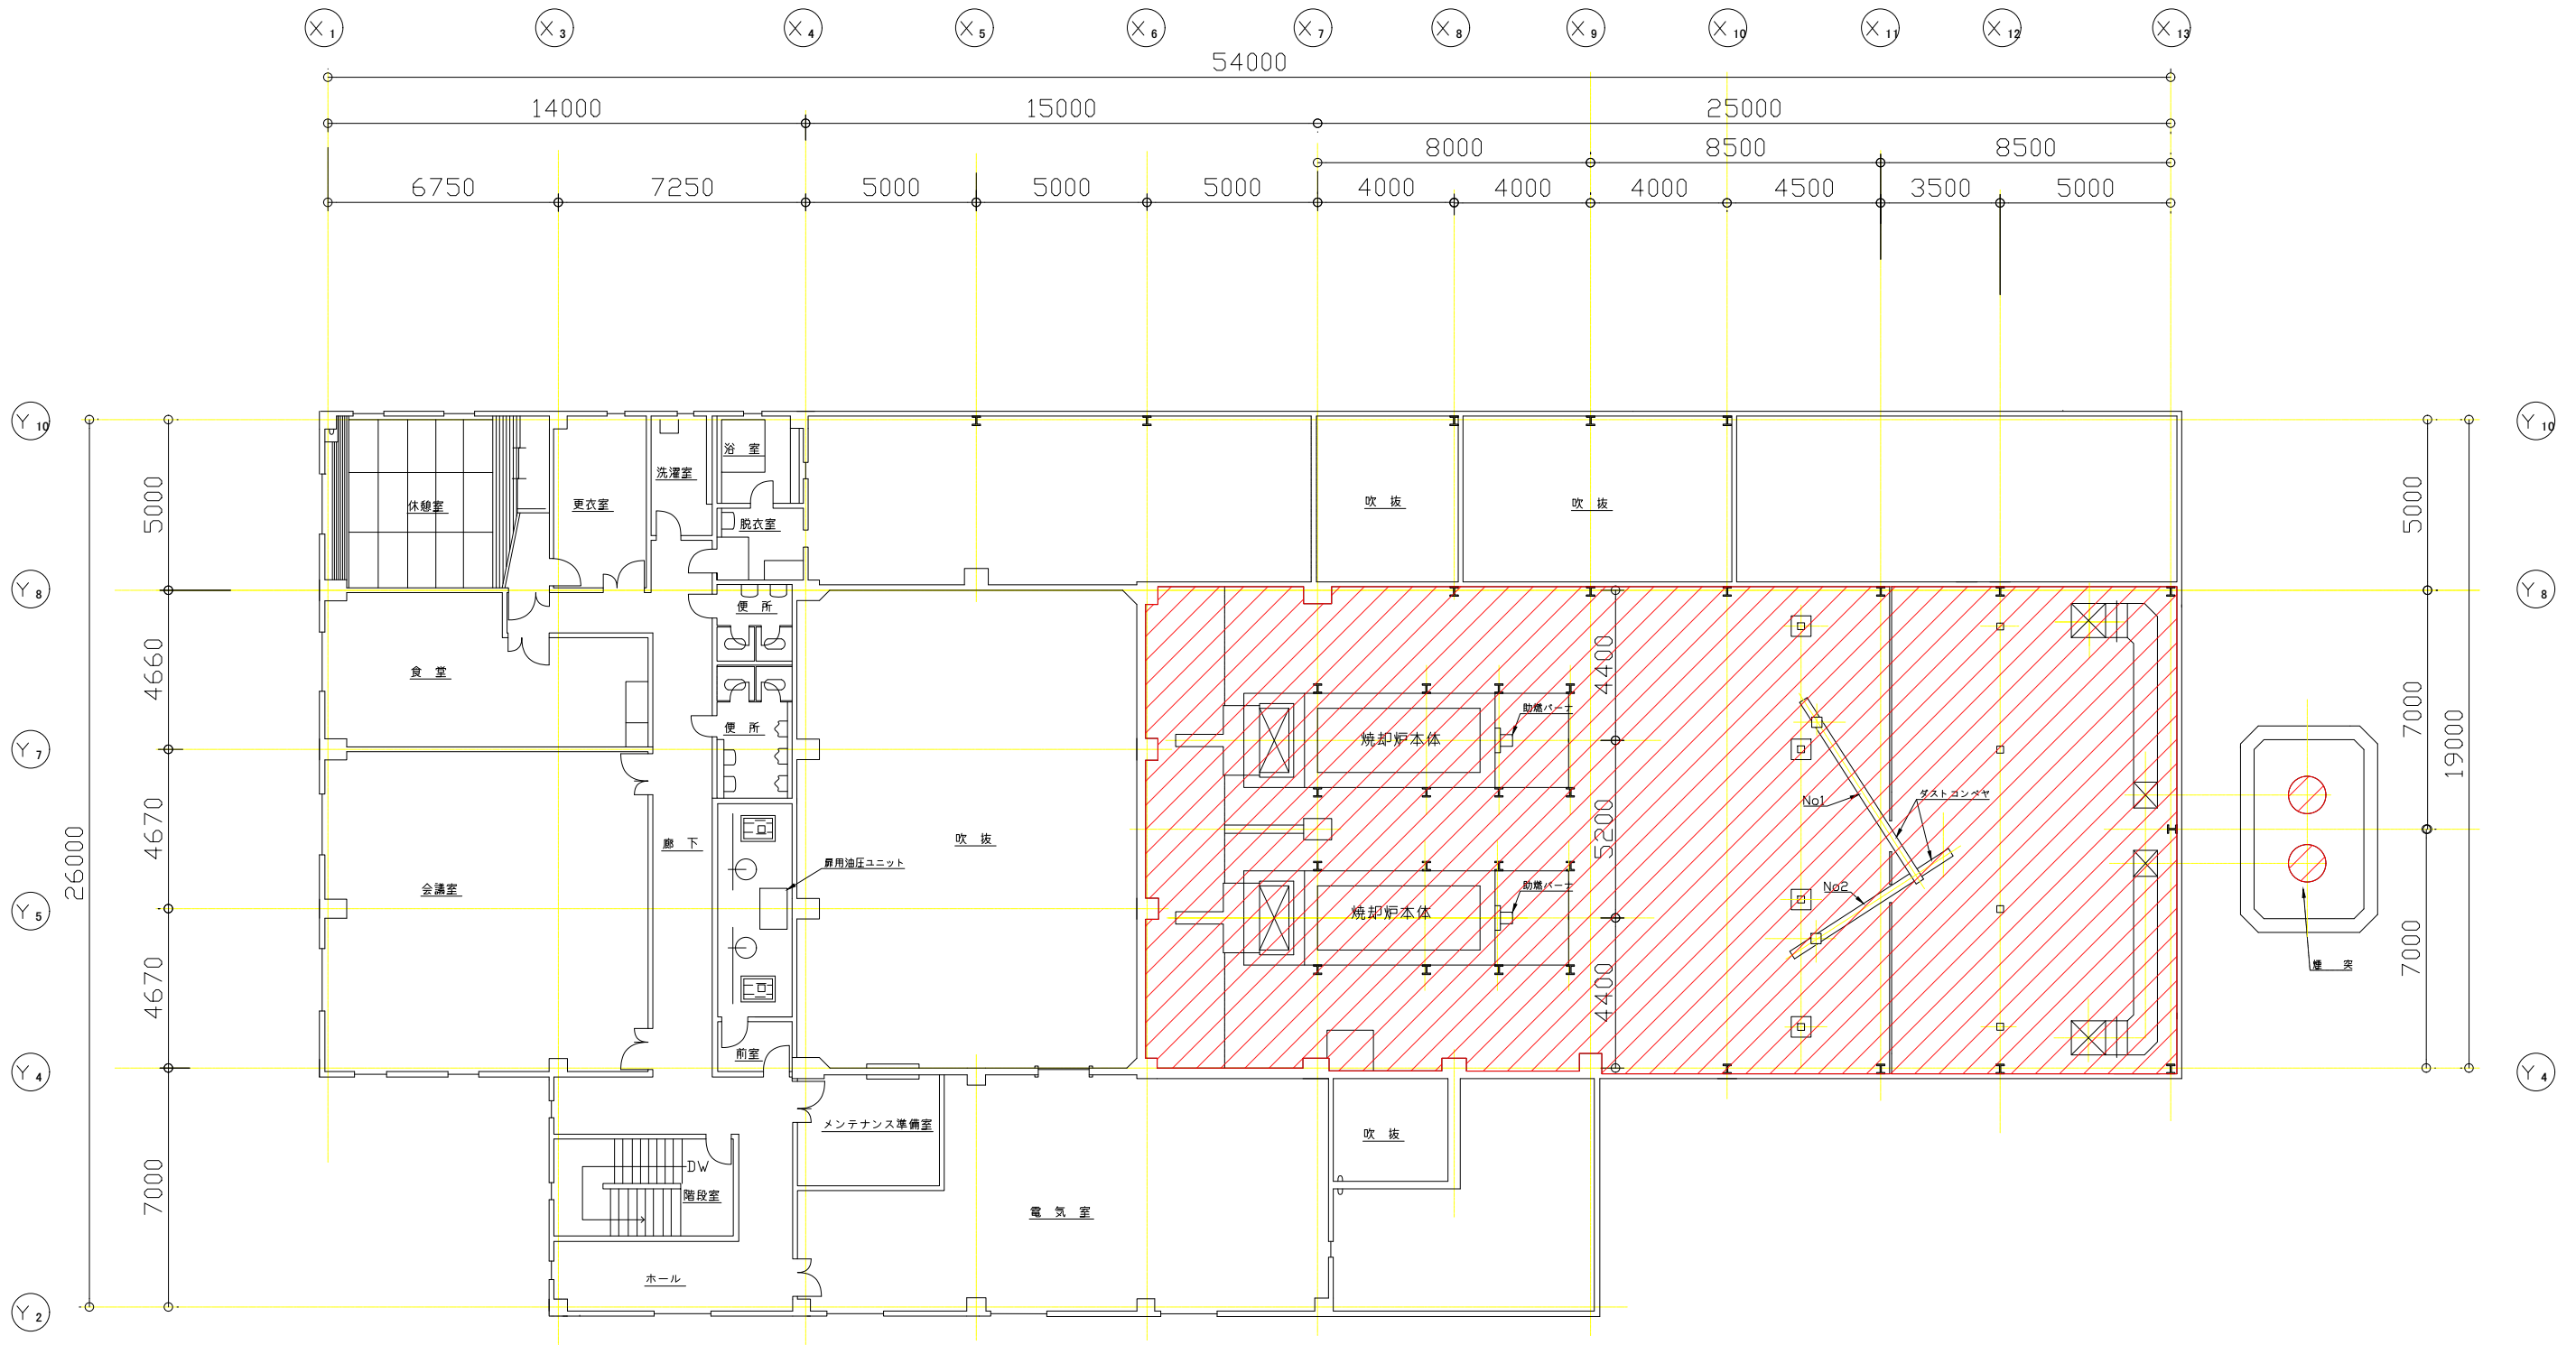


 ダイオキシン類管理区域範囲

年月日	変更記事	日付	検図	製図	工事名称	設計番号
...	...	2019. 8. 22	塩谷広域環境衛生処理センター解体工事	縮尺
...	...	設計者	図面名称	A3:S=1/200
...	...				3階平面ダイオキシン類管理区域図	

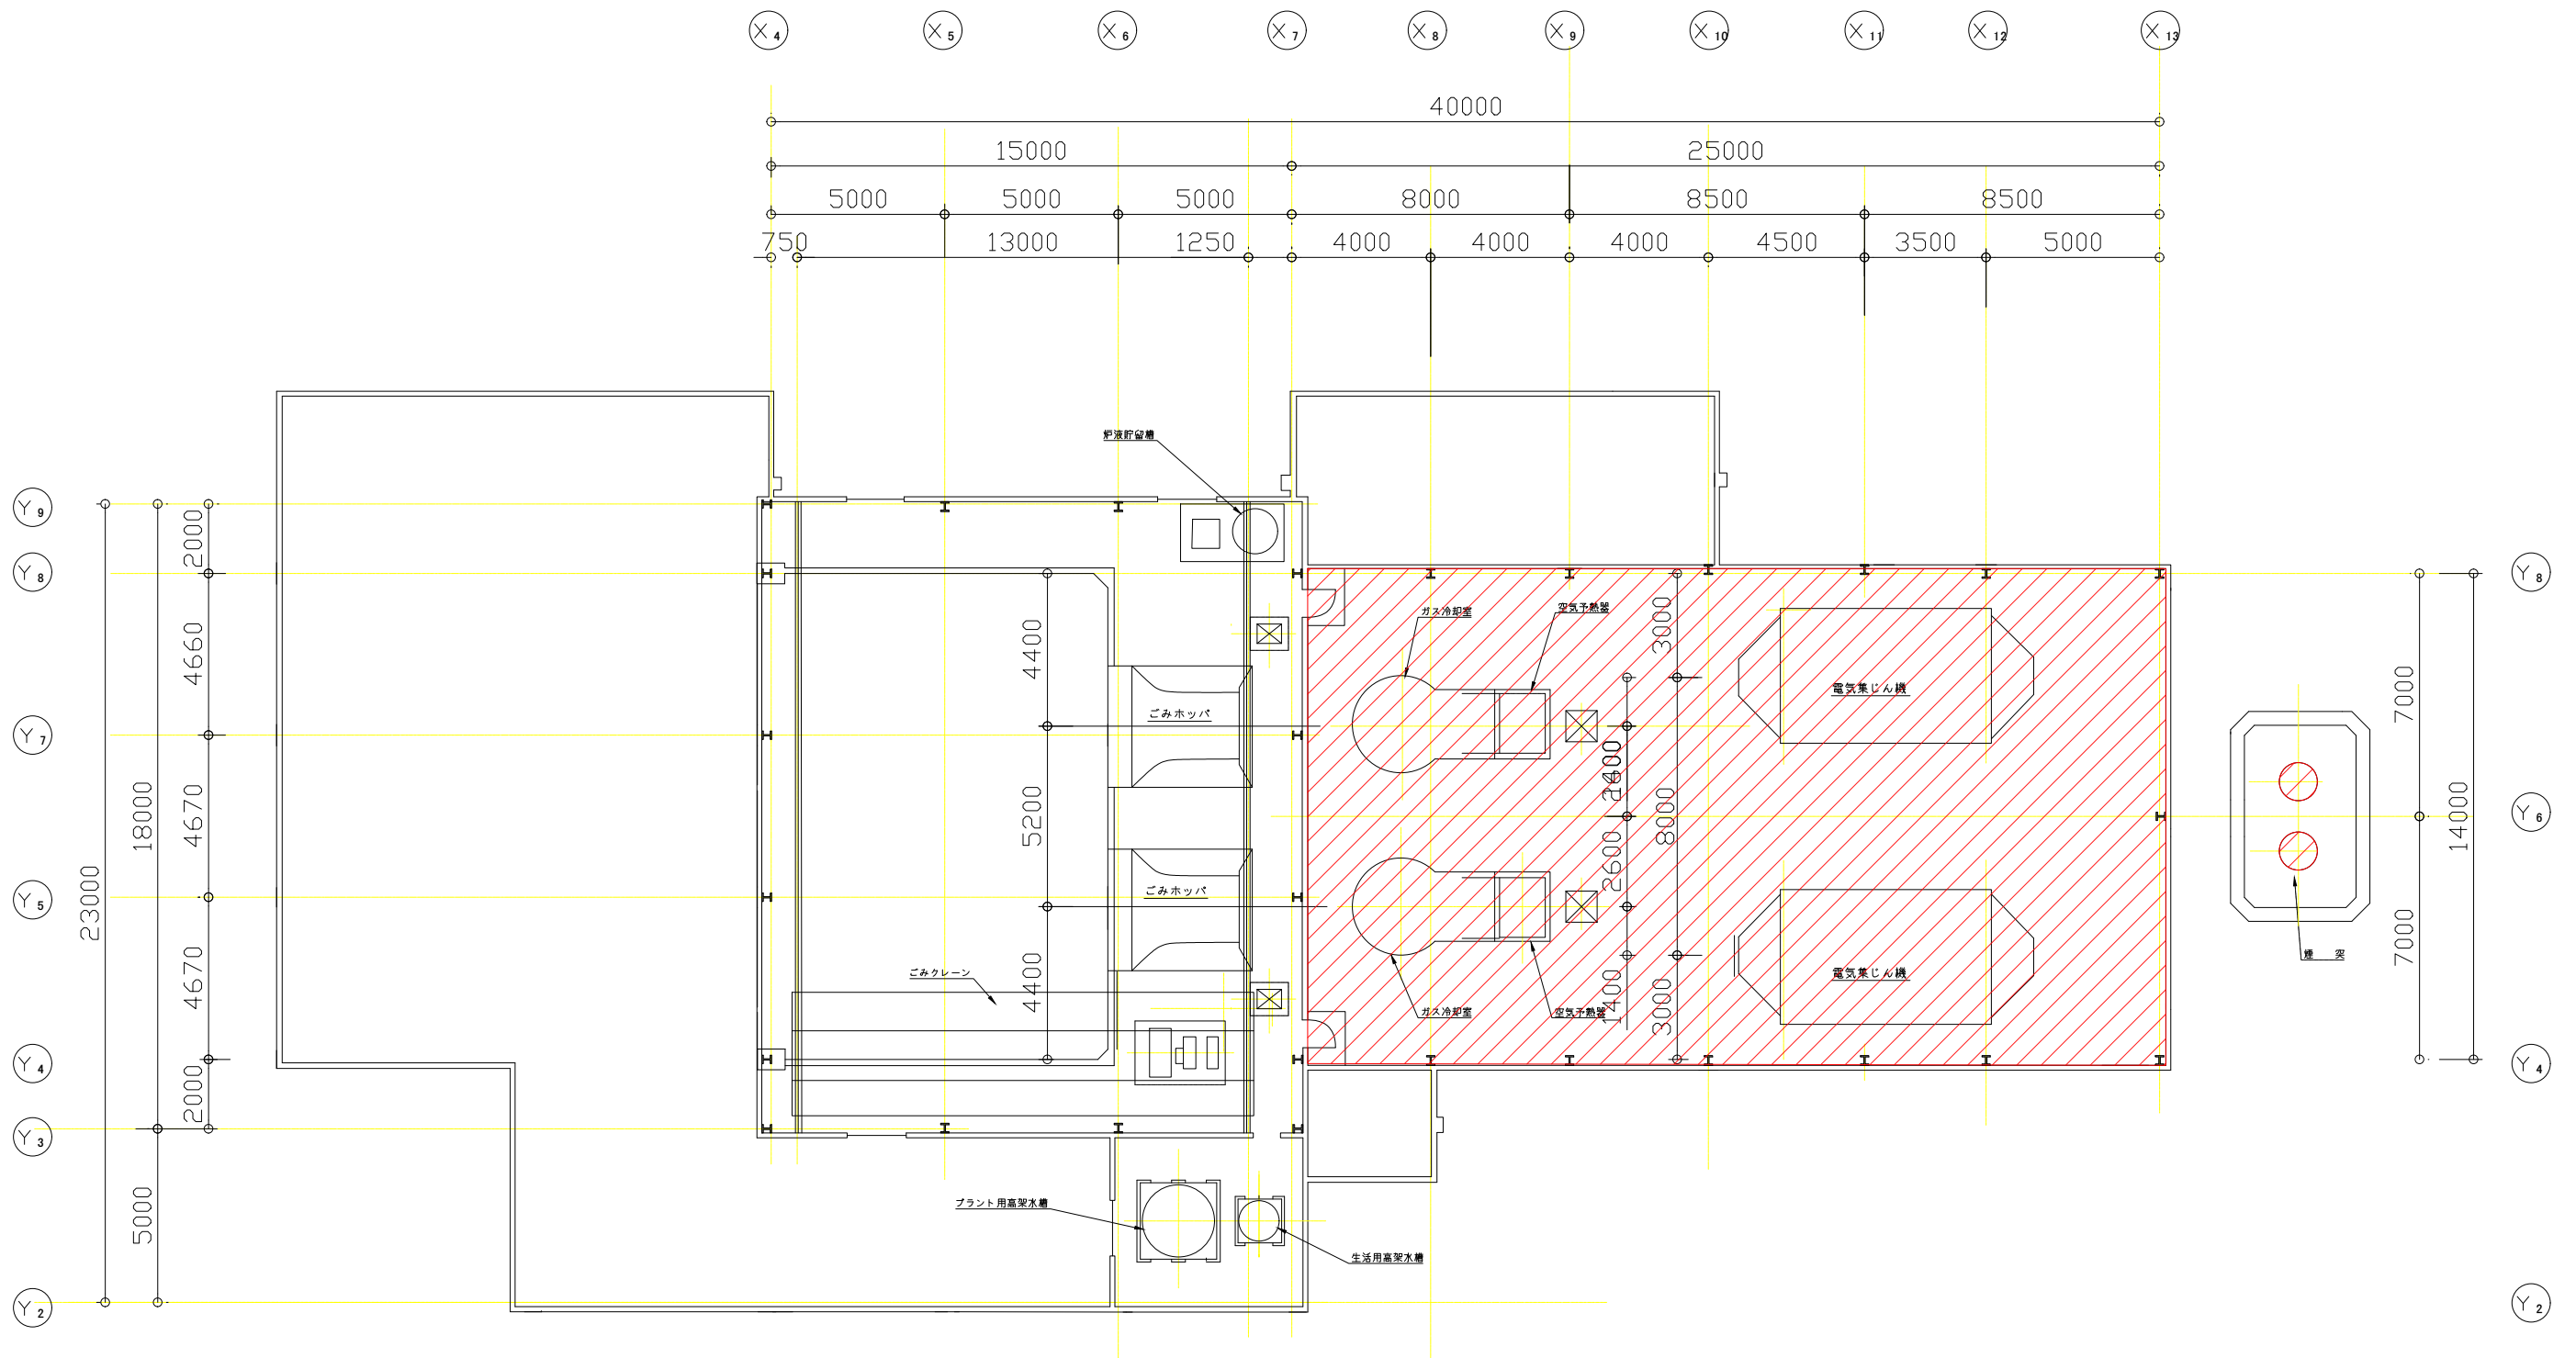

 ダイオキシン類管理区域範囲


年月日	変更記事	日付	検図	製図	工事名称	設計番号
...	...	2019. 8. 22	塩谷広域環境衛生処理センター解体工事	縮尺
...	...	設計者	図面名称	A3:S=1/200
...	...				4階平面ダイオキシン類管理区域図	

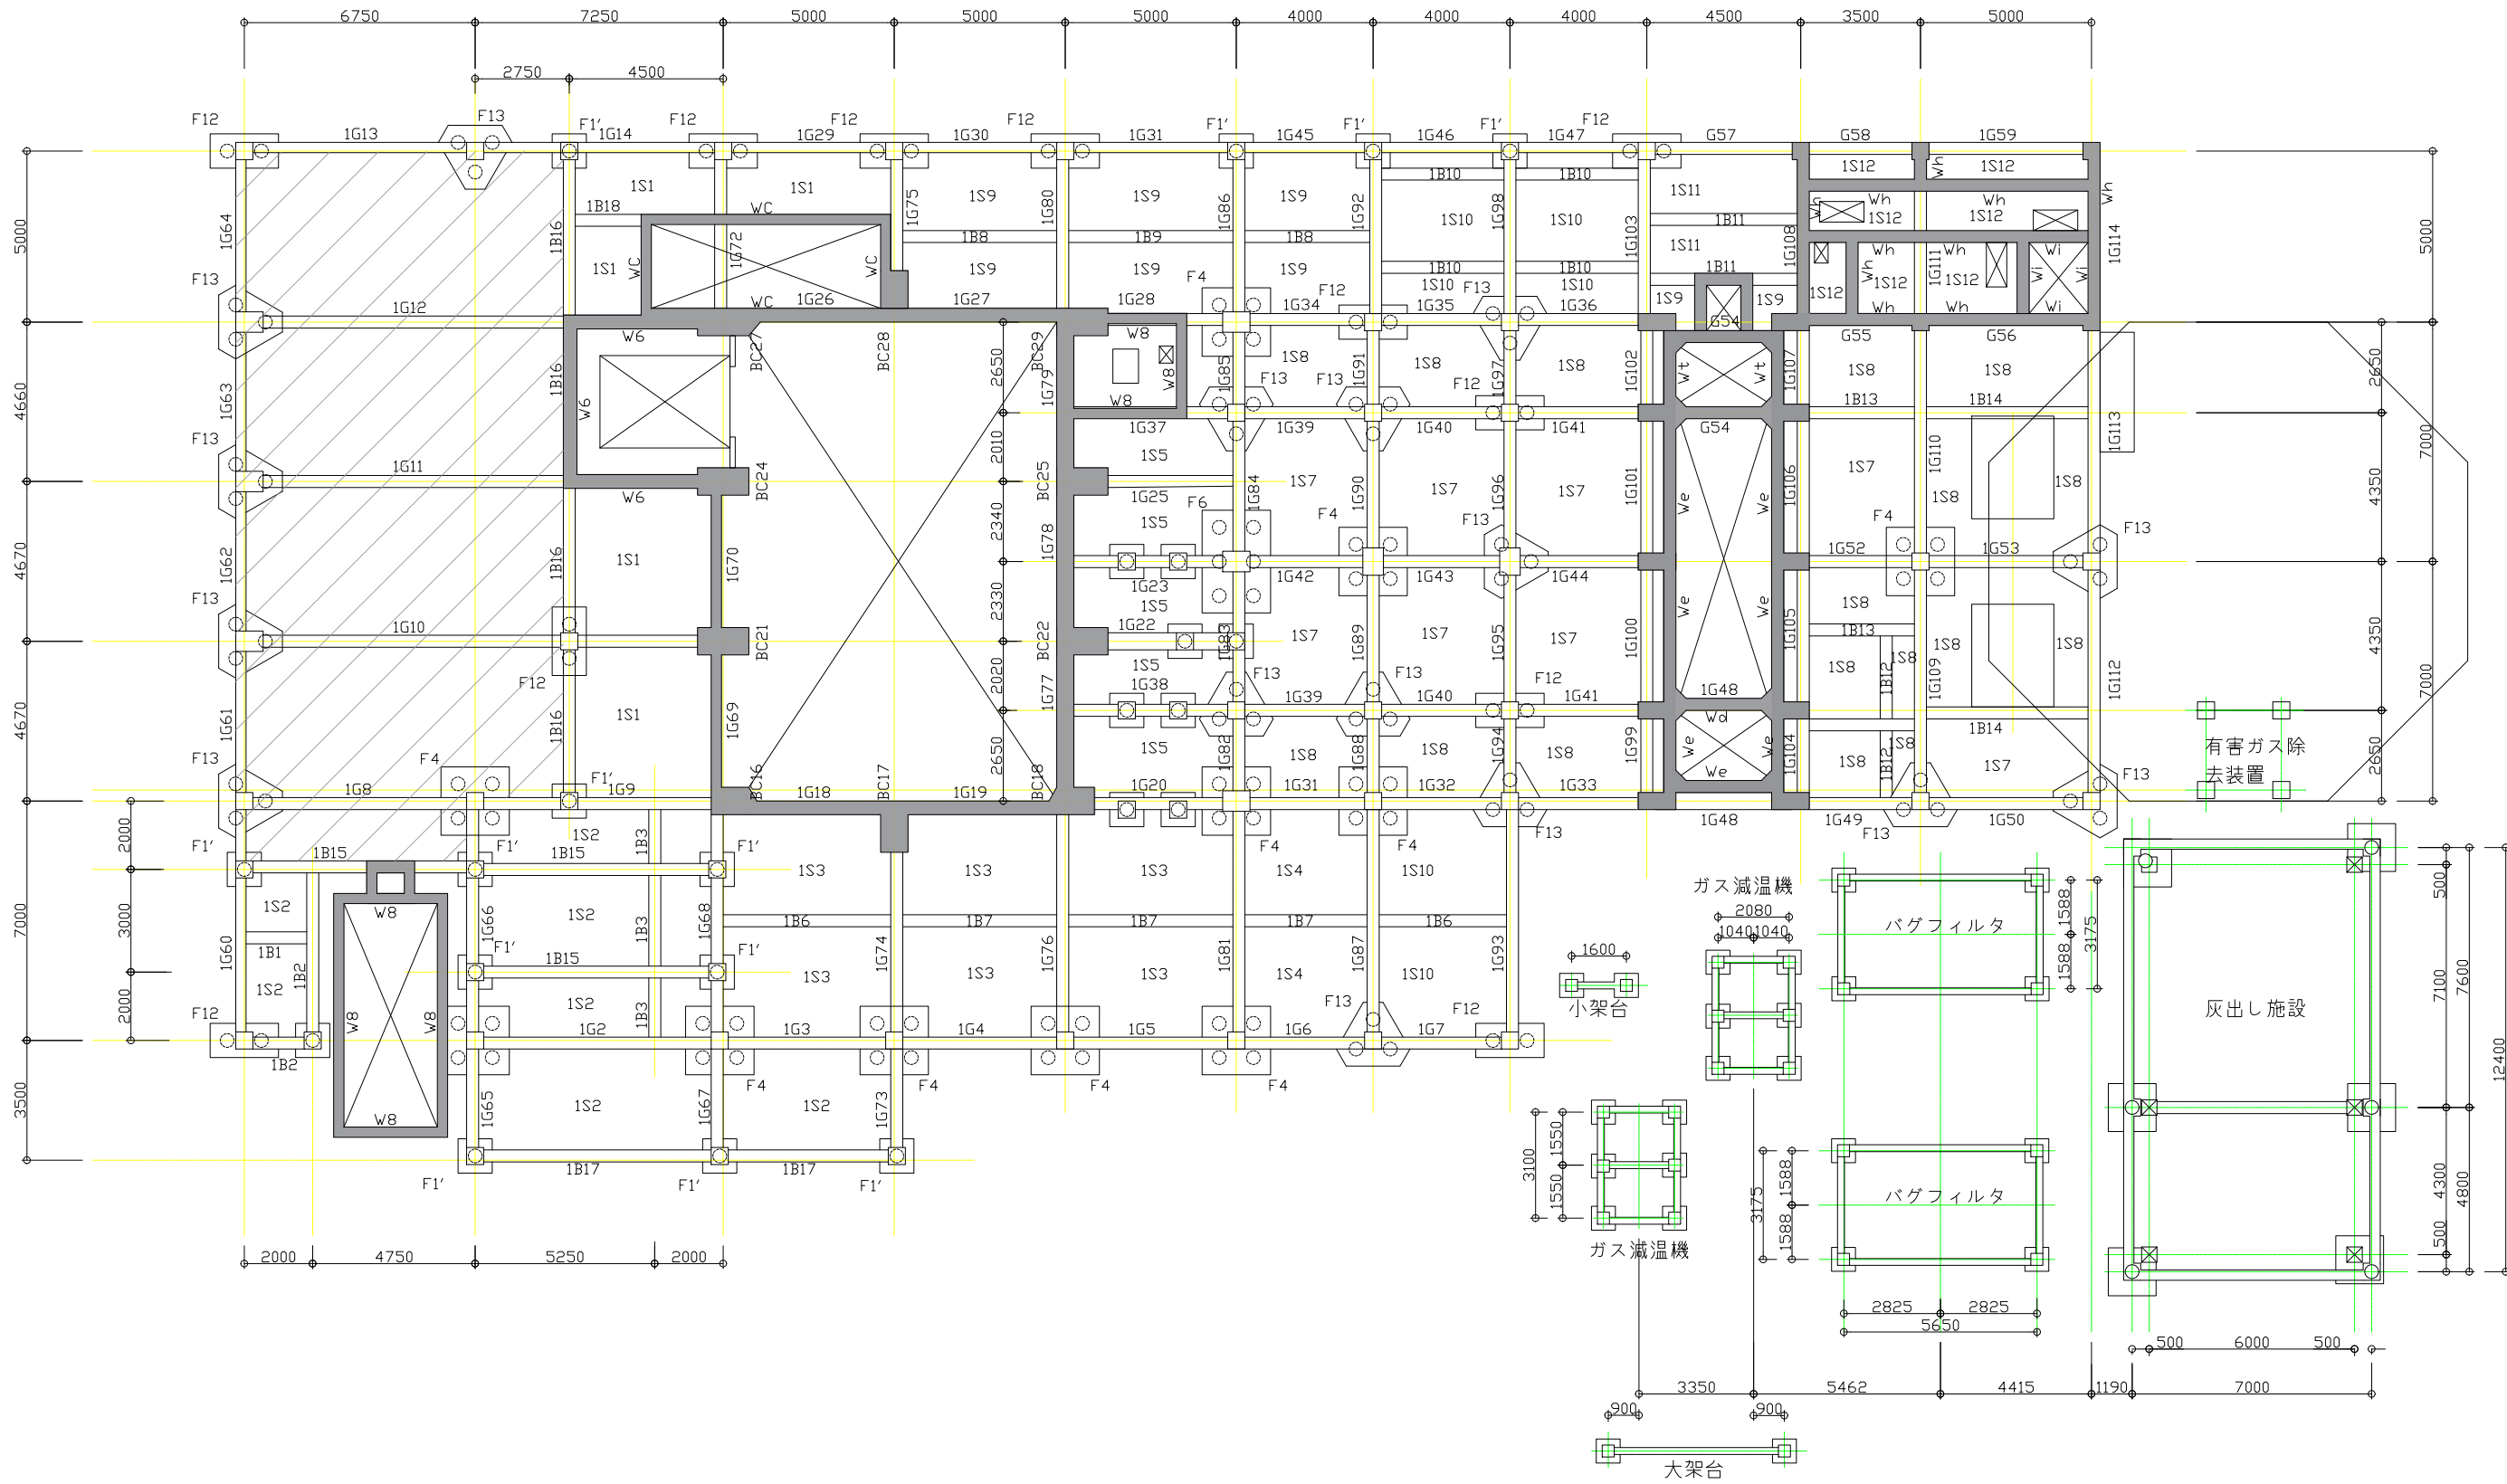

年月日	変更記事			日付	検図	製図	工事名称	設計番号
2019. 8. 23				2019. 8. 23			塩谷広域環境衛生処理センター解体工事	
				設計者			図面名称	縮尺
							1階床伏図、灰出し設備、外部機器等	A3:S=1/200




西 立面図

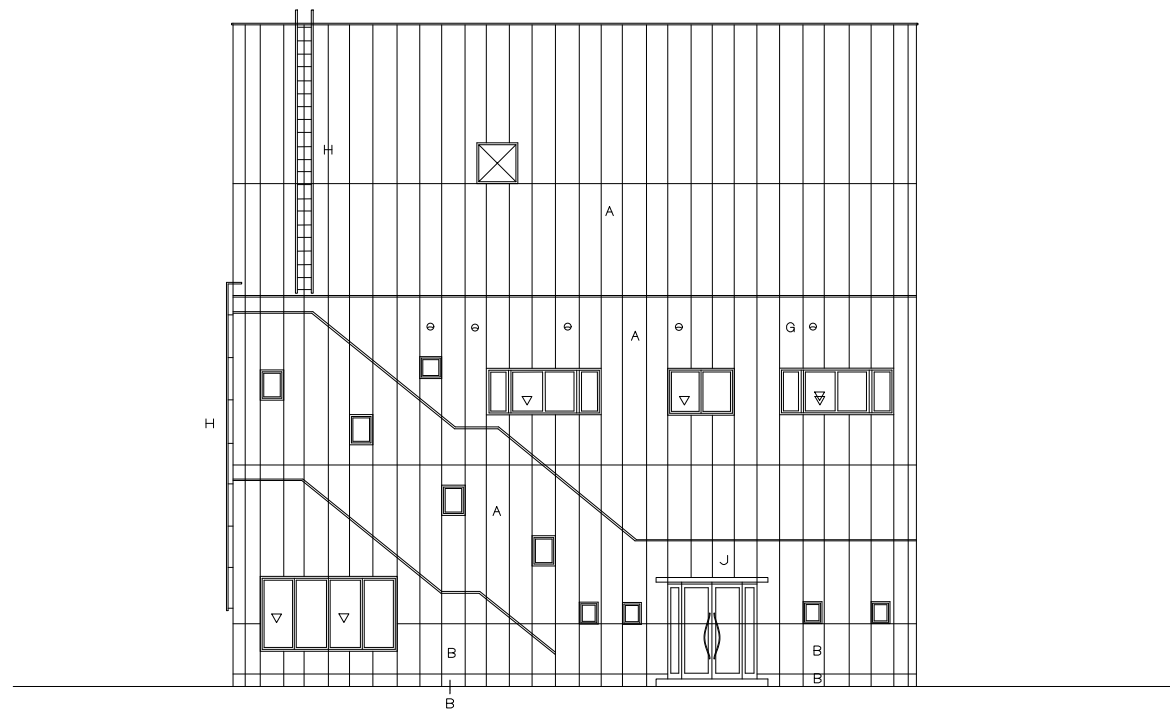


北 立面図

A	A L C版120の上吹付タイル
B	コンクリート打放しB種
C	コンクリート打放しの上吹付タイル
D	シート防水露出シルバー仕上げ
E	笠木アルミ製
F	換気フード丸型SUS製（設備工事）
G	天井換気孔フード付き丸型アルミ製（網付）
H	梯子鋼製垂鉛メッキ処理SOP
I	フレキシブルボード6VP目地アルミジョイント工法
J	庇鋼板1.6焼付塗装
▽	消防隊進入口 線入ガラス6,8

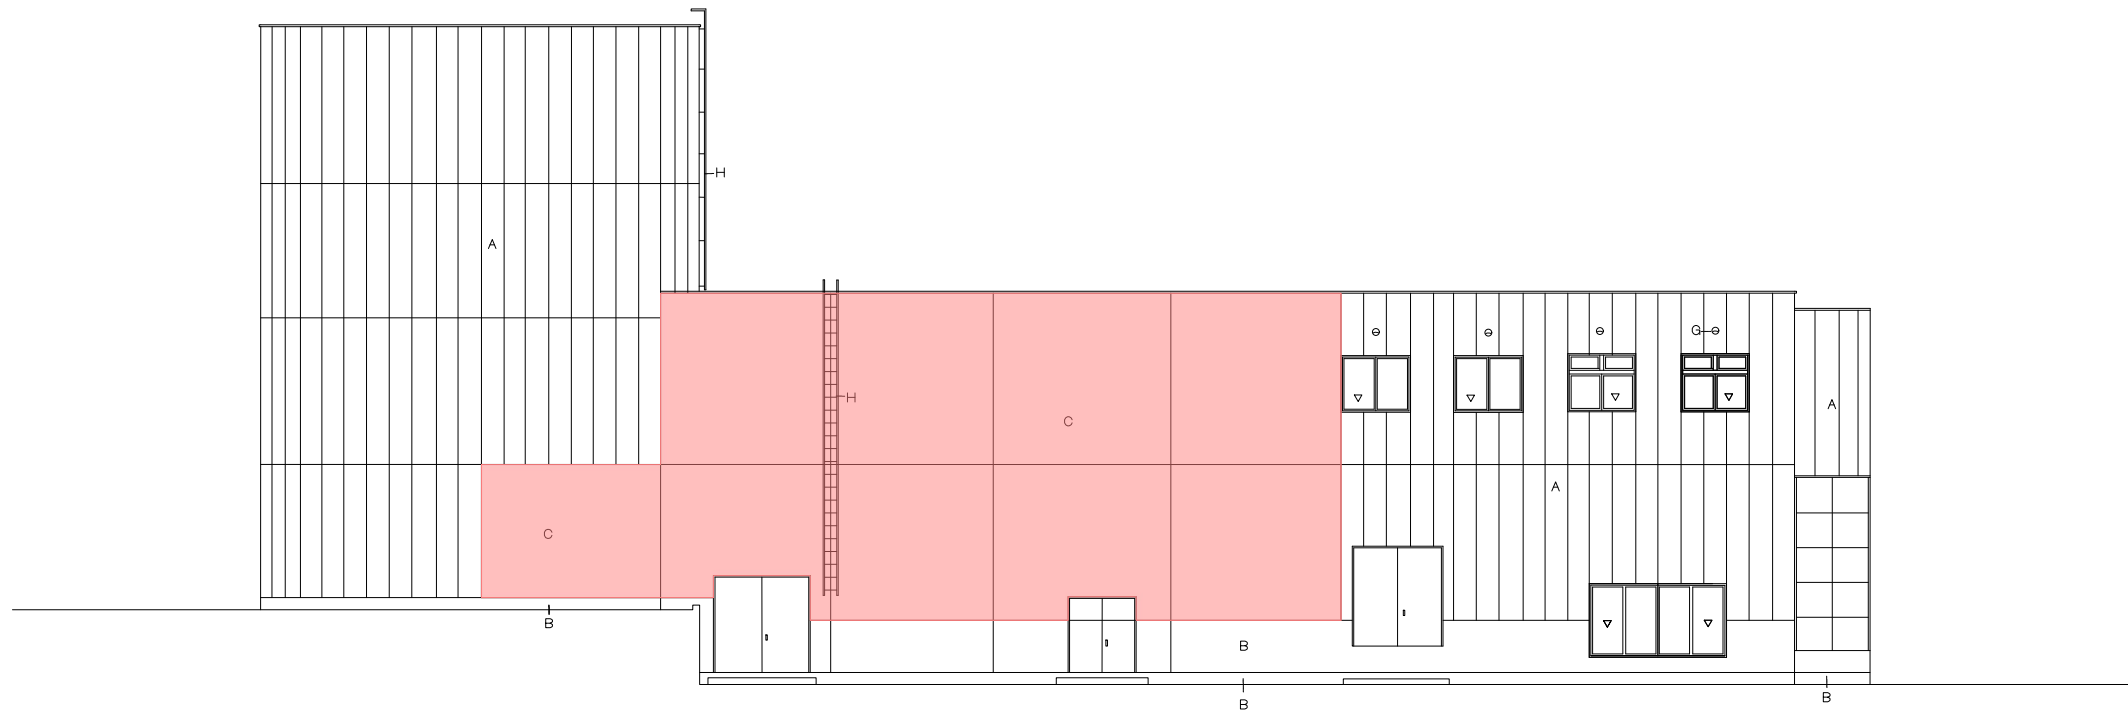


東 立面図

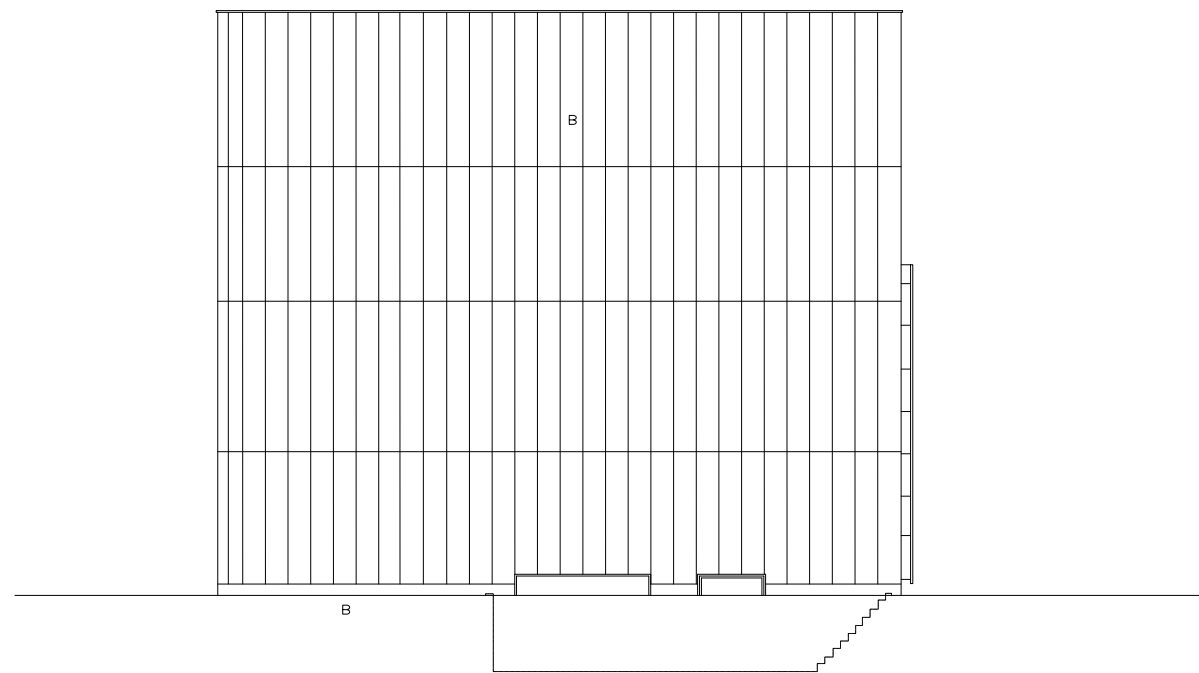


南 立面図

A	ALC版120の上吹付タイル
B	コンクリート打放しB種
C	コンクリート打放しの上吹付タイル
D	シート防水露出シルバー仕上げ
E	笠木アルミ製
F	換気フード丸型SUS製(設備工事)
G	天井換気孔フード付き丸型アルミ製(網付)
H	梯子鋼製垂鉛メッキ処理SOP
I	フレキシブルボード6VP目地アルミジョイント工法
J	底鋼板1.6焼付塗装
▽	消防隊進入口 緩入ガラス6.8

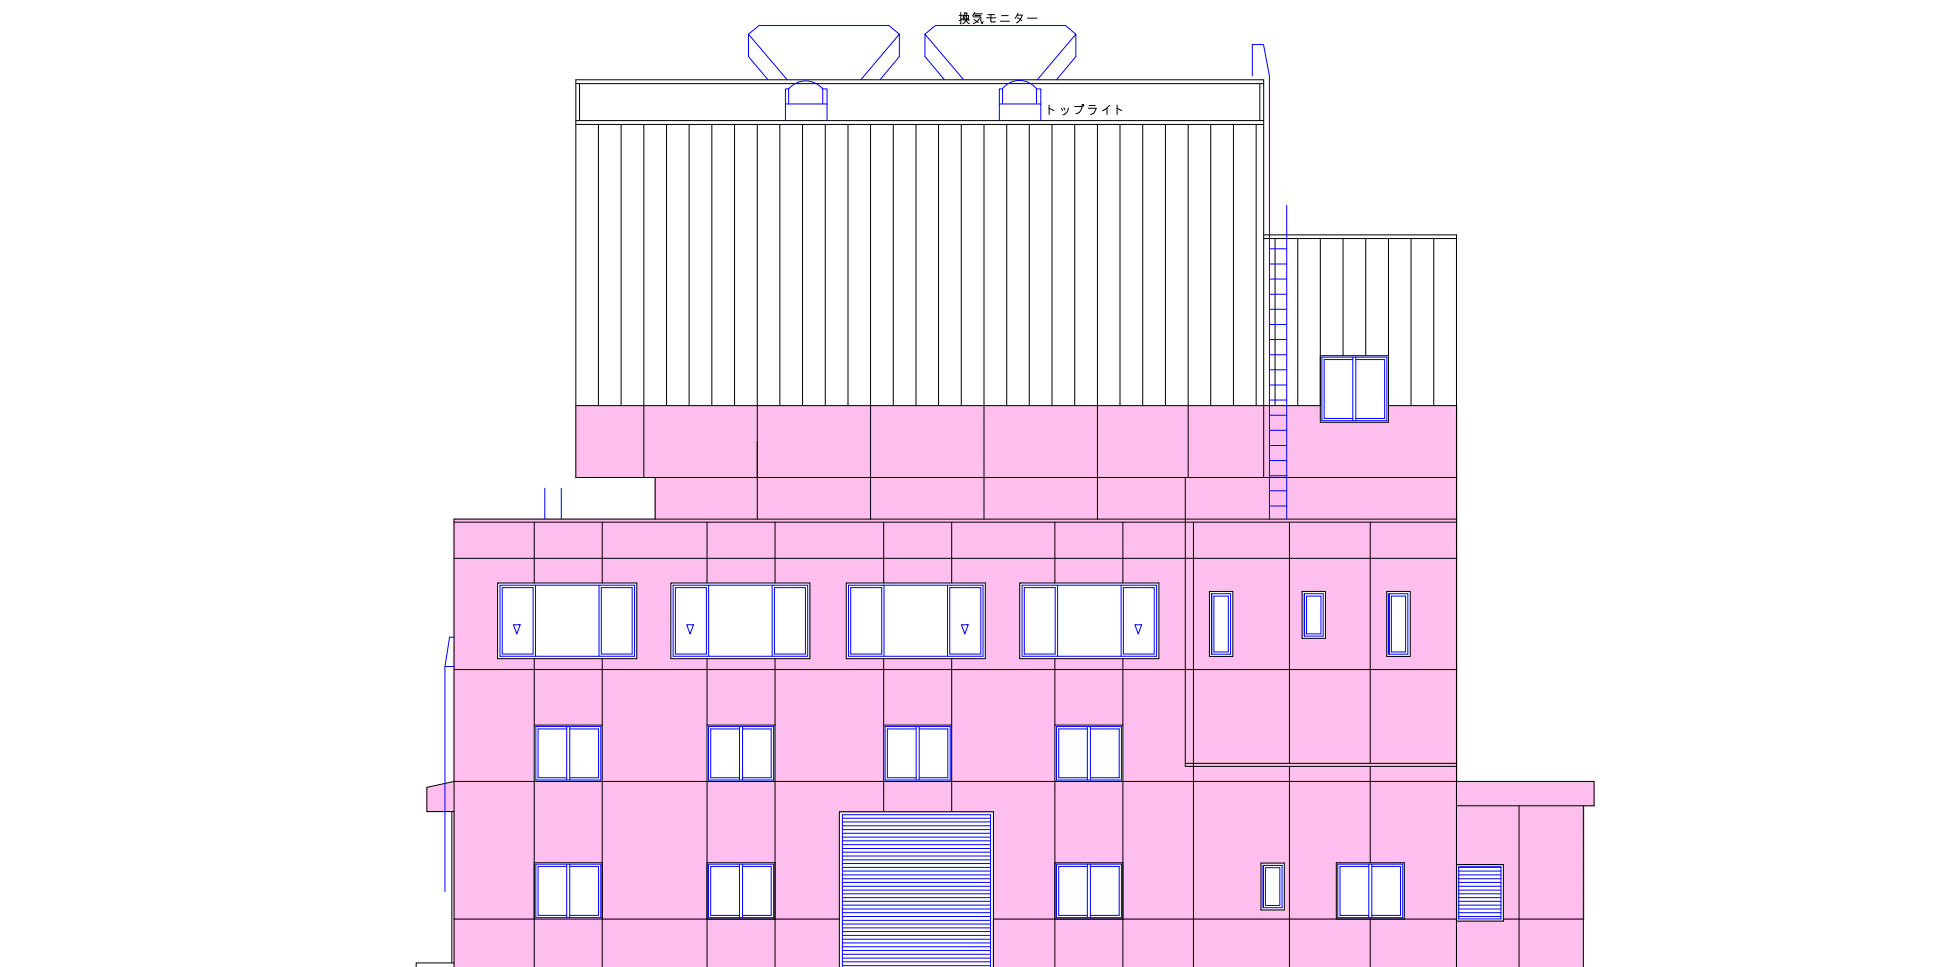


アスベスト含有外壁塗装下地調整材範囲

	年月日	変更記事	..		日付	検図	製図	工事名称	設計番号
			..		2020. 2. 12			塩谷広域環境衛生処理センター解体工事	
			..		設計者			図面名称	縮尺
			..					アスベスト含有外壁塗装下地調整材範囲 南立面図	A3:S=1/200

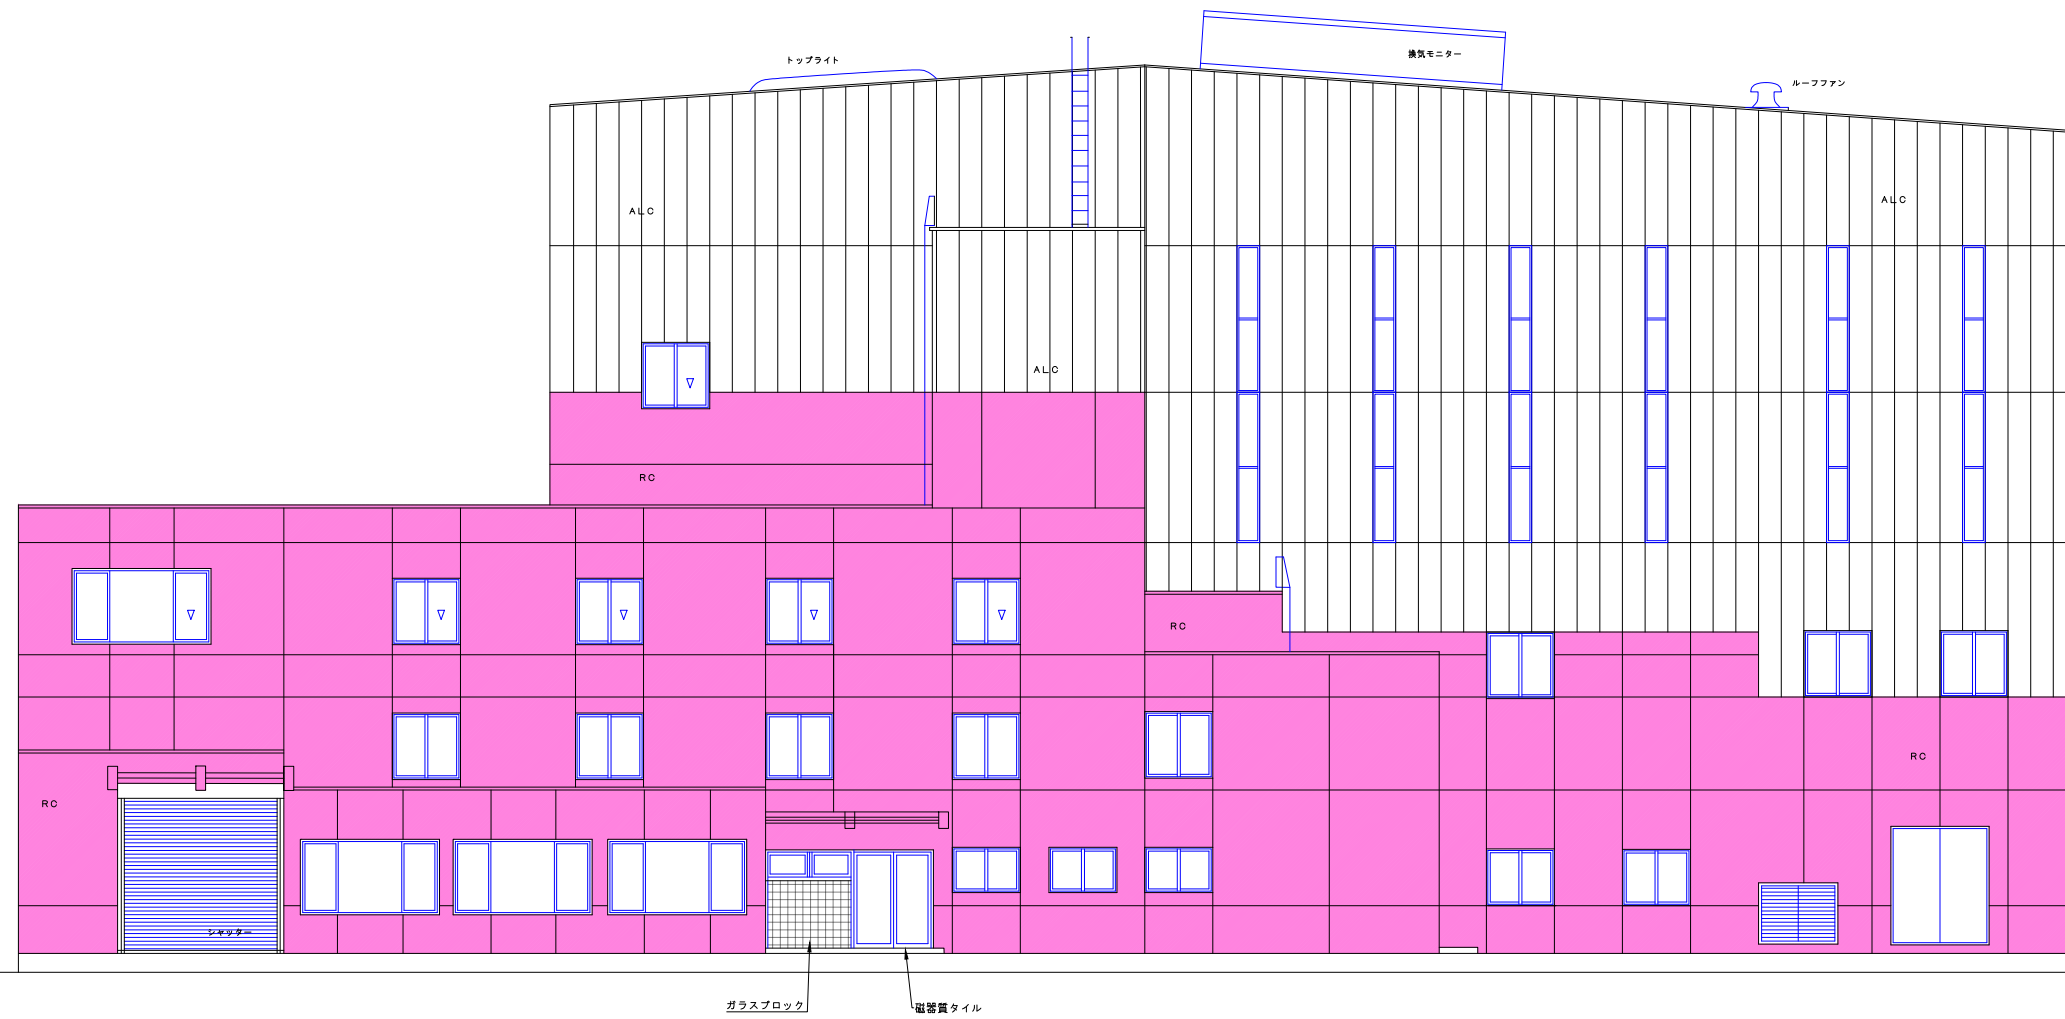


アスベスト含有外壁塗装下地調整材範囲

	年月日	変更記事			日付	検図	製図	工事名称	設計番号
	2020. 2. 12	塩谷広域環境衛生処理センター解体工事	...
	設計者	図面名称	縮尺
				アスベスト含有外壁塗装下地調整材範囲 東立面図	A3:S=1/200

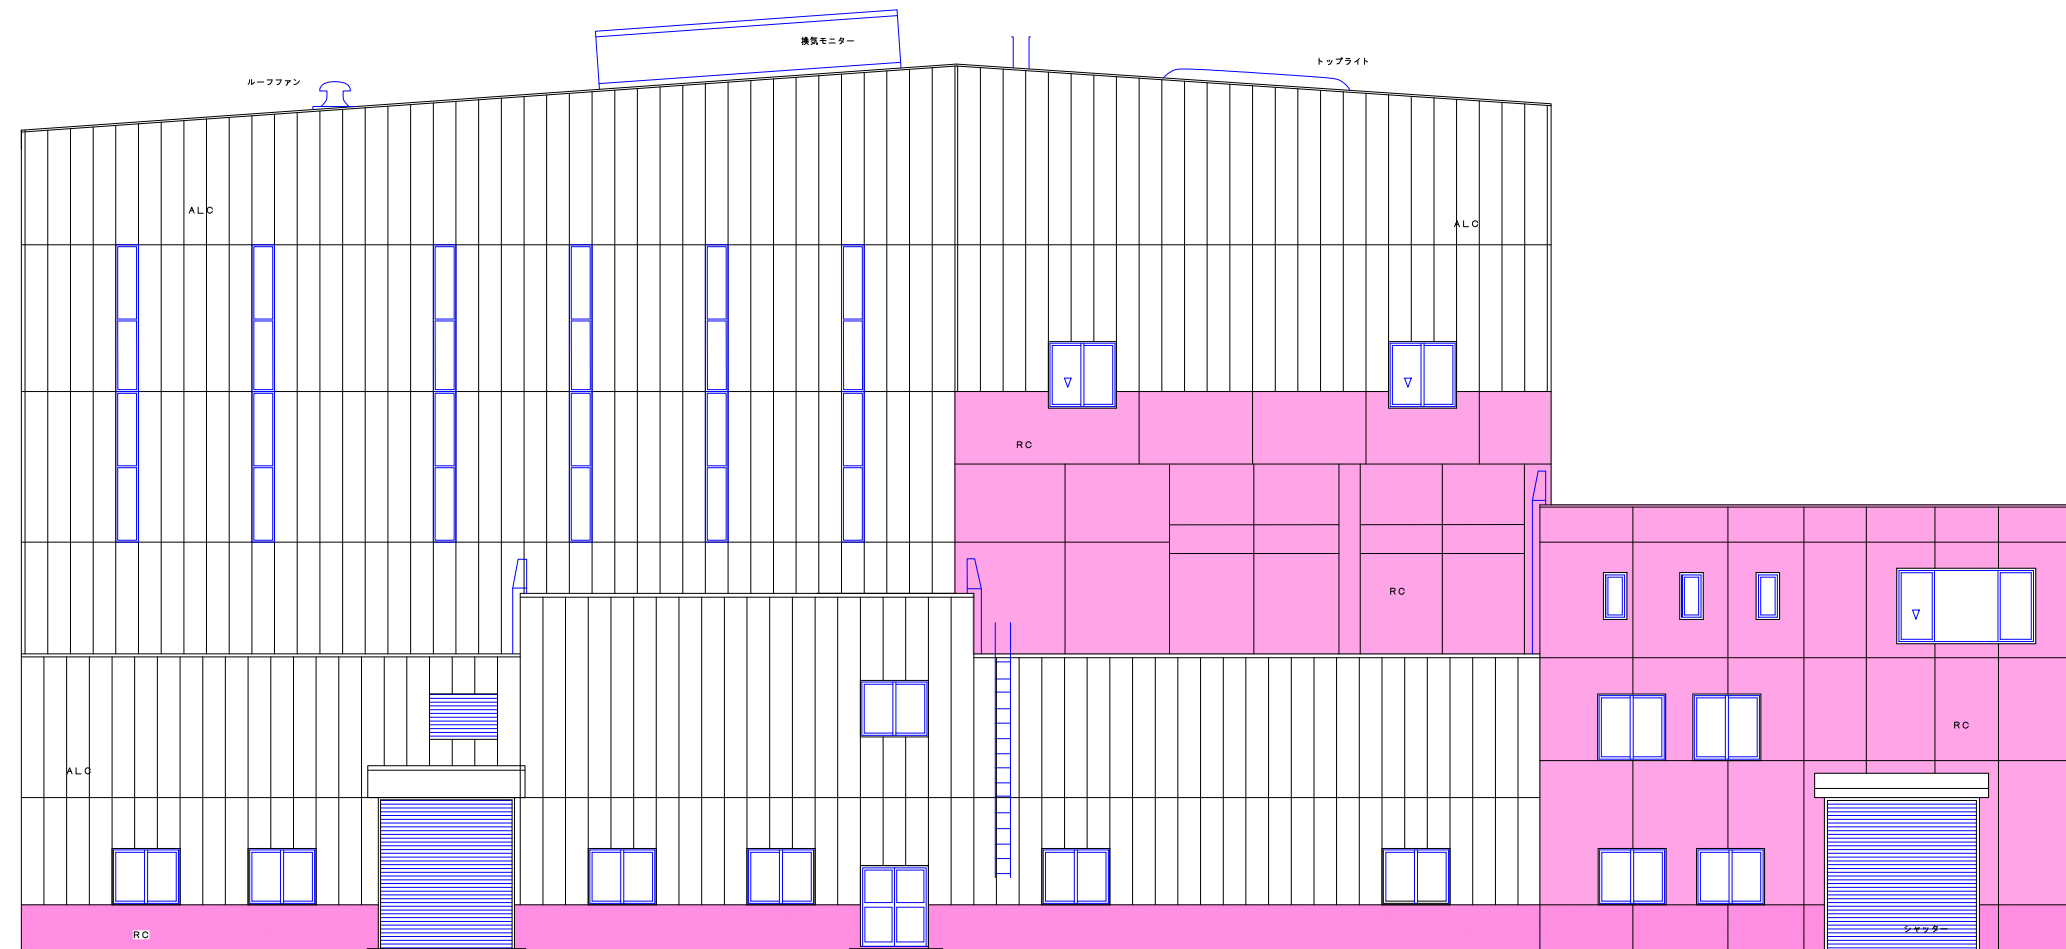

アスベスト含有外壁塗装下地調整材範囲


年月日	変更記事	日付	検図	製図	工事名称	設計番号
		2020. 2. 12			塩谷広域環境衛生処理センター解体工事	縮尺 A3:S=1/200
		設計者			図面名称	
					アスベスト含有外壁塗装下地調整材範囲 西立面図	

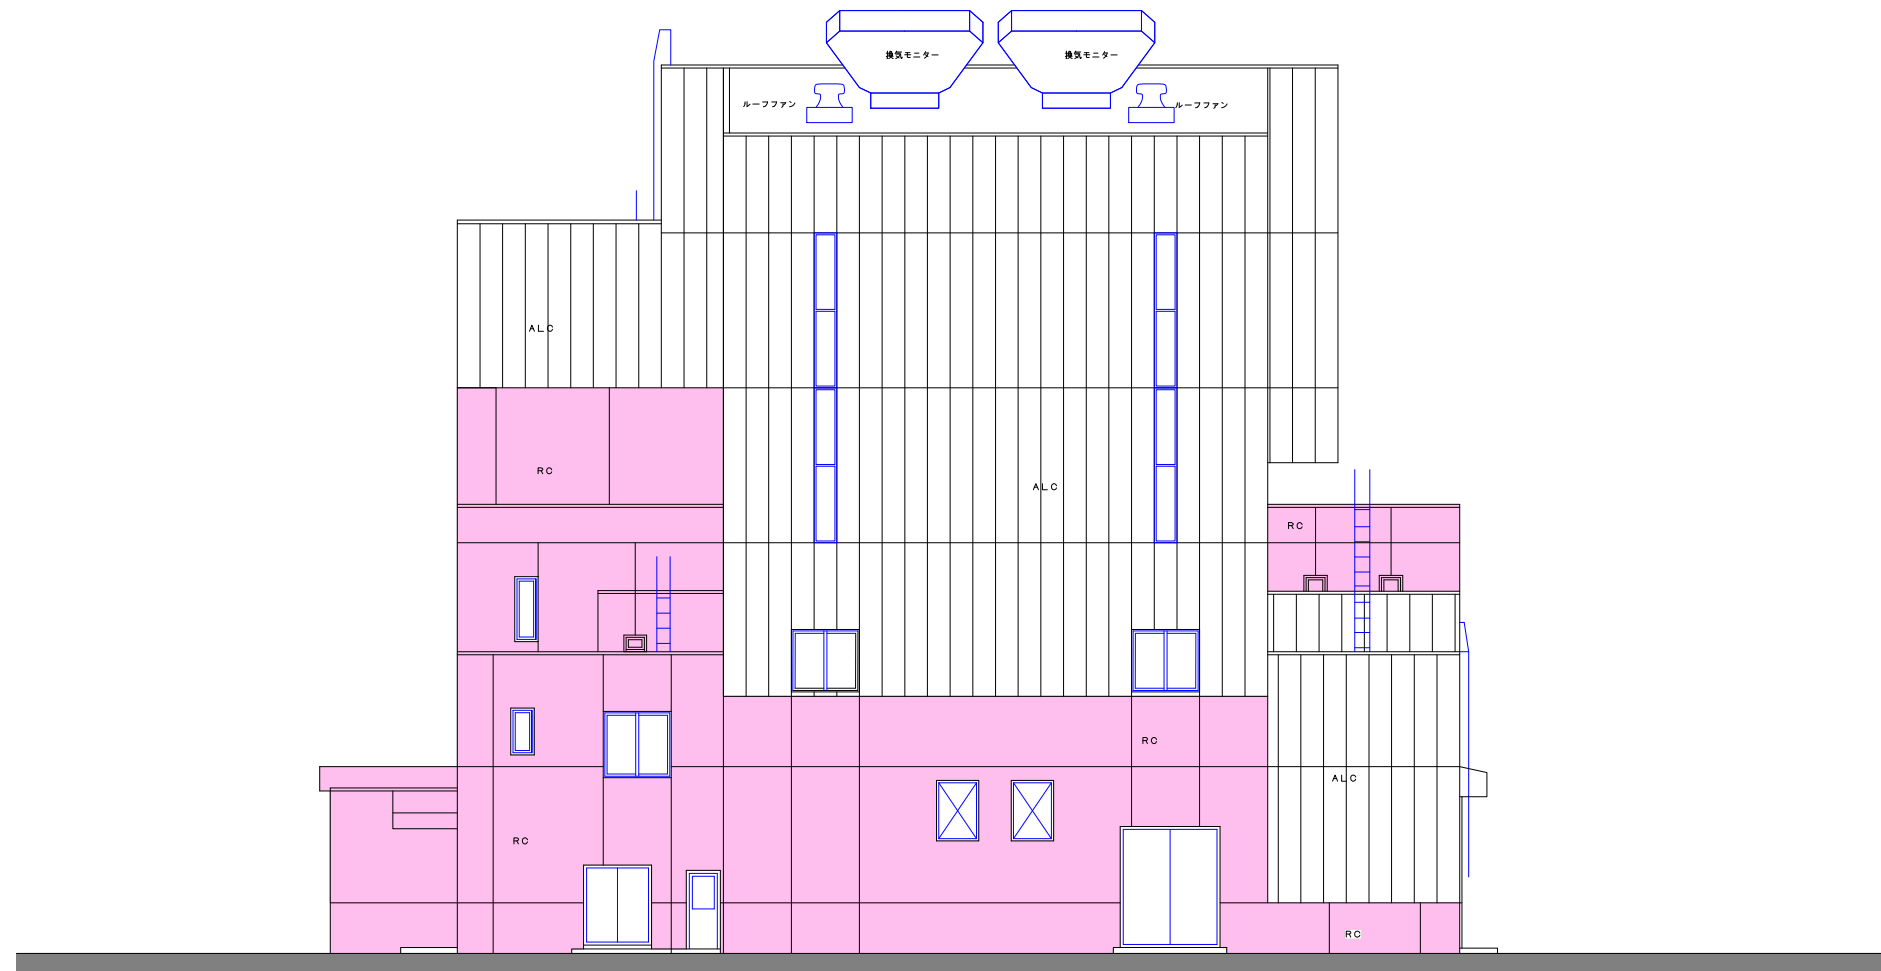


アスベスト含有外壁塗装下地調整材範囲

	年月日	変更記事				日付	検図	製図	工事名称	設計番号
	2020. 2. 12	塩谷広域環境衛生処理センター解体工事	縮尺
	設計者	図面名称	A3:S=1/200
	アスベスト含有外壁塗装下地調整材範囲 北立面図	


A	コンクリート打放し
B	ALC

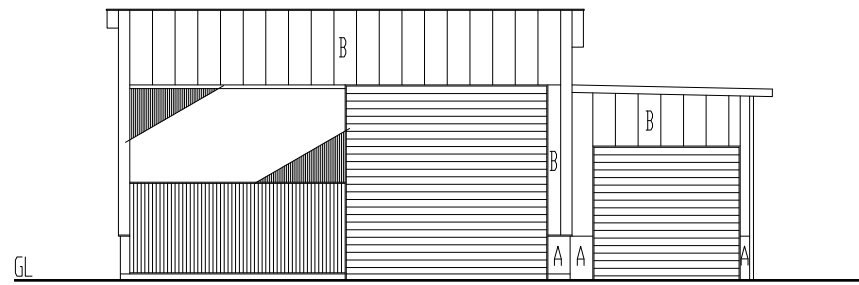


西側立面図

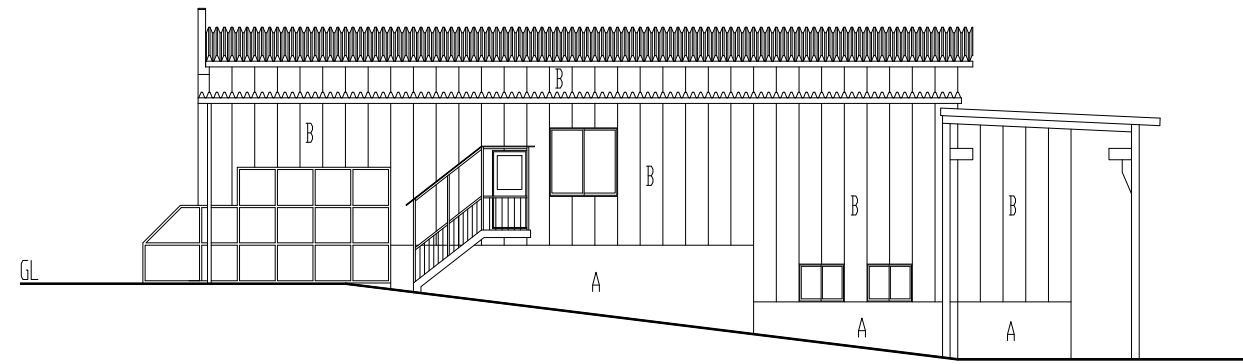

南側立面図

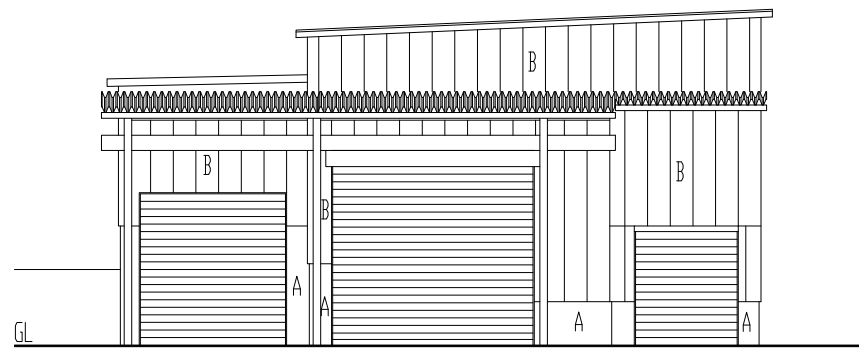


東側立面図

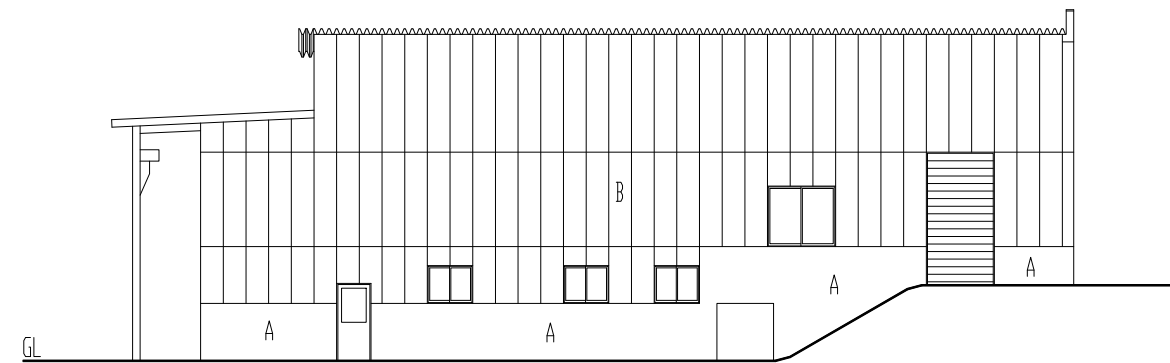


北側立面図

年月日	変更記事	..	
..		..	
..		..	
..		..	


日付	検図	製図	工事名称	設計番号
2019. 8. 24			塩谷広域環境衛生処理センター解体工事	
設計者			図面名称	縮尺
			PETボトル処理棟 立面図	A3:S=1/200

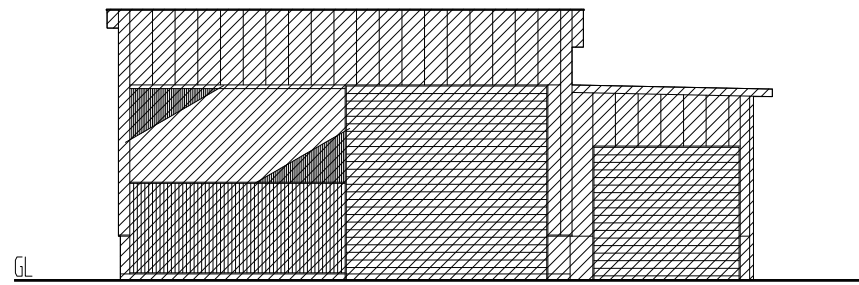


西側立面図

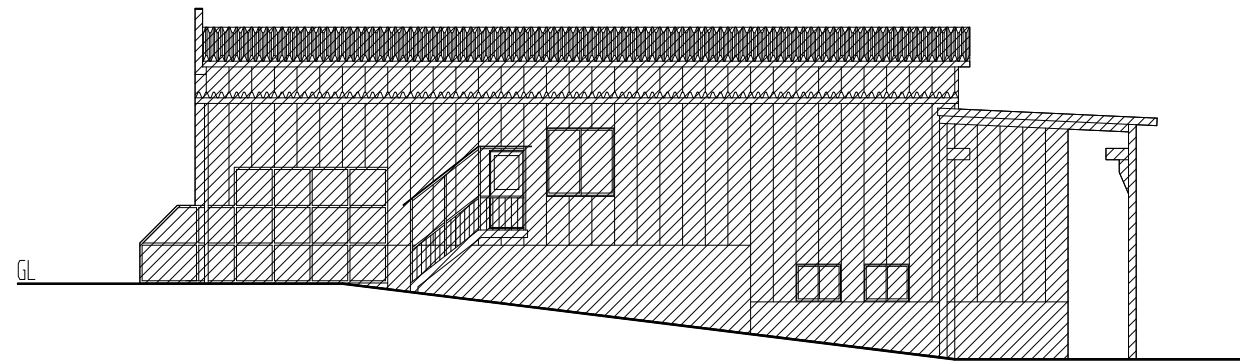

南側立面図

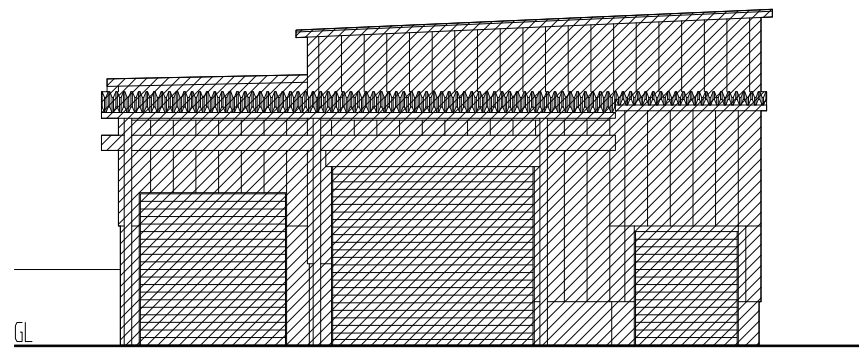

東側立面図

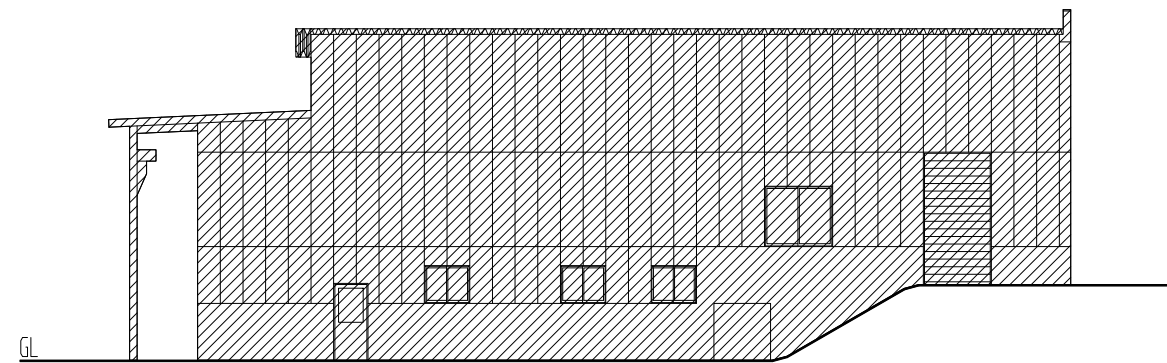


北側立面図





解体範囲

	年月日	変更記事	...	日付	検図	製図	工事名称	設計番号
	2019.8.24	塩谷広域環境衛生処理センター解体工事	
				設計者			図面名称	縮尺
							PETボトル処理棟 解体範囲図	A3:S=1/200

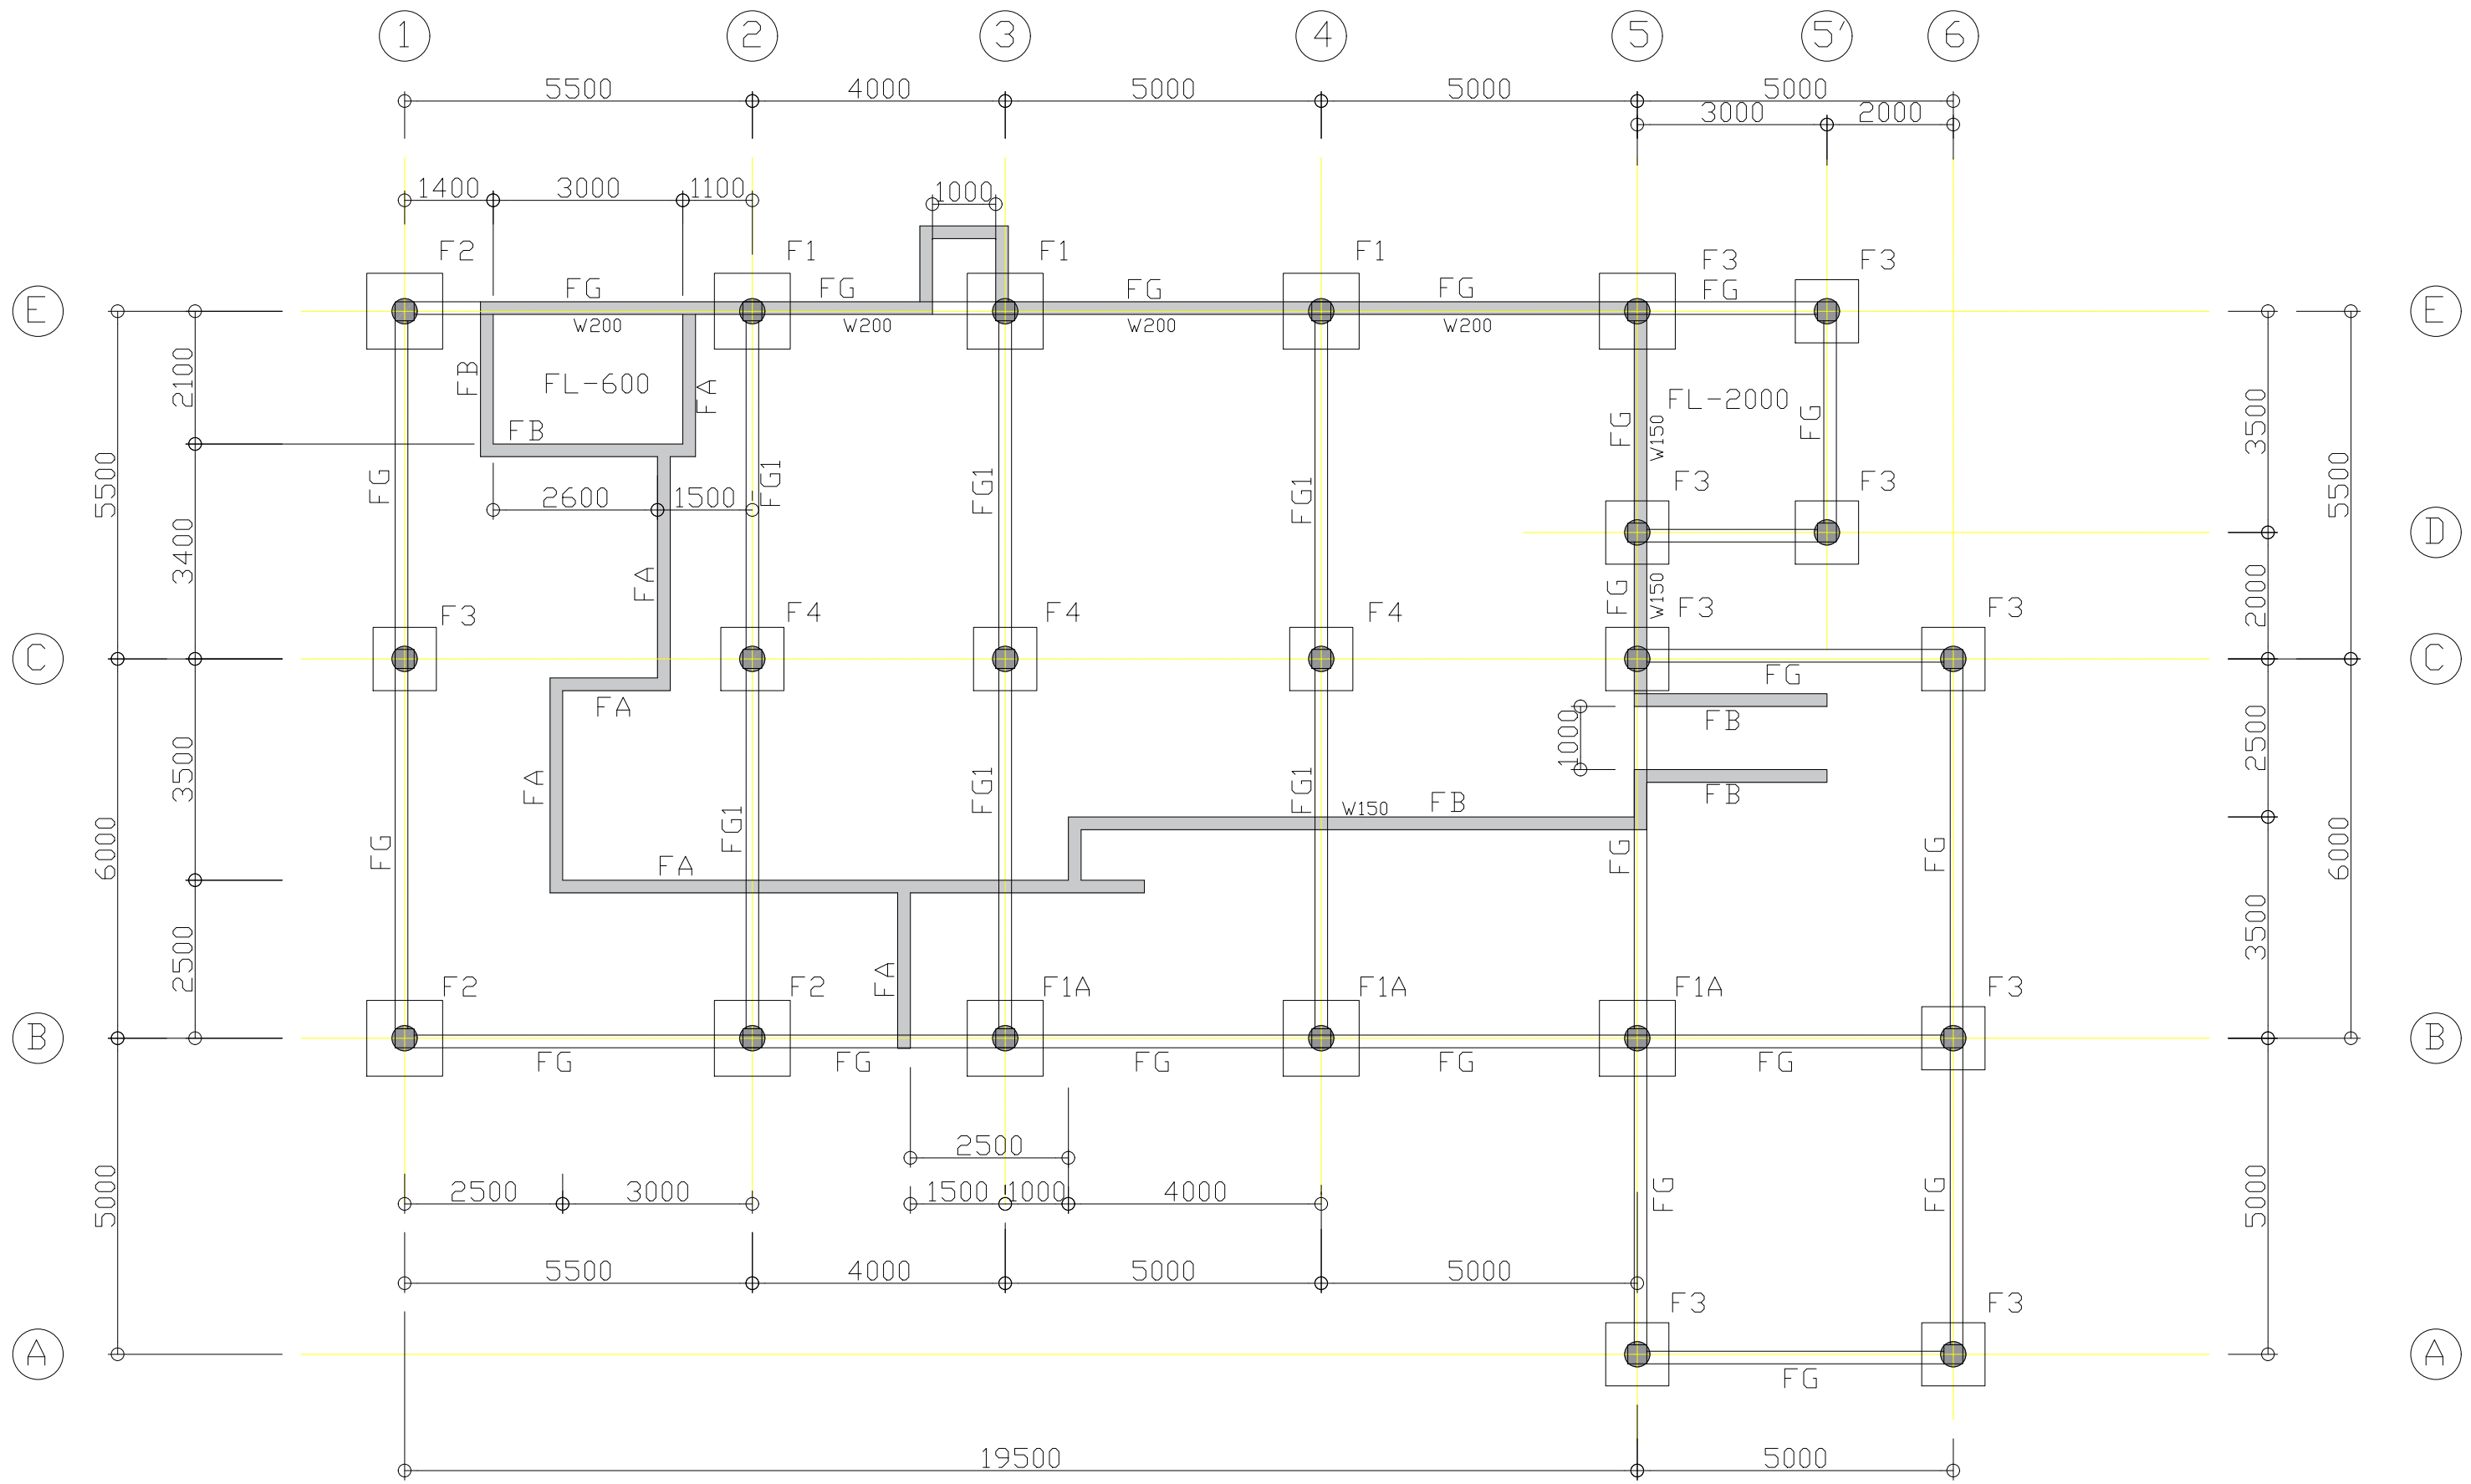


年月日	変更記事	日付	検図	製図	工事名称	設計番号
.....	2019. 8. 24	塩谷広域環境衛生処理センター解体工事
.....	設計者	図面名称	縮尺
.....	PETボトル処理棟 基礎伏図	A3:S=1/200

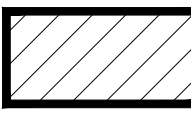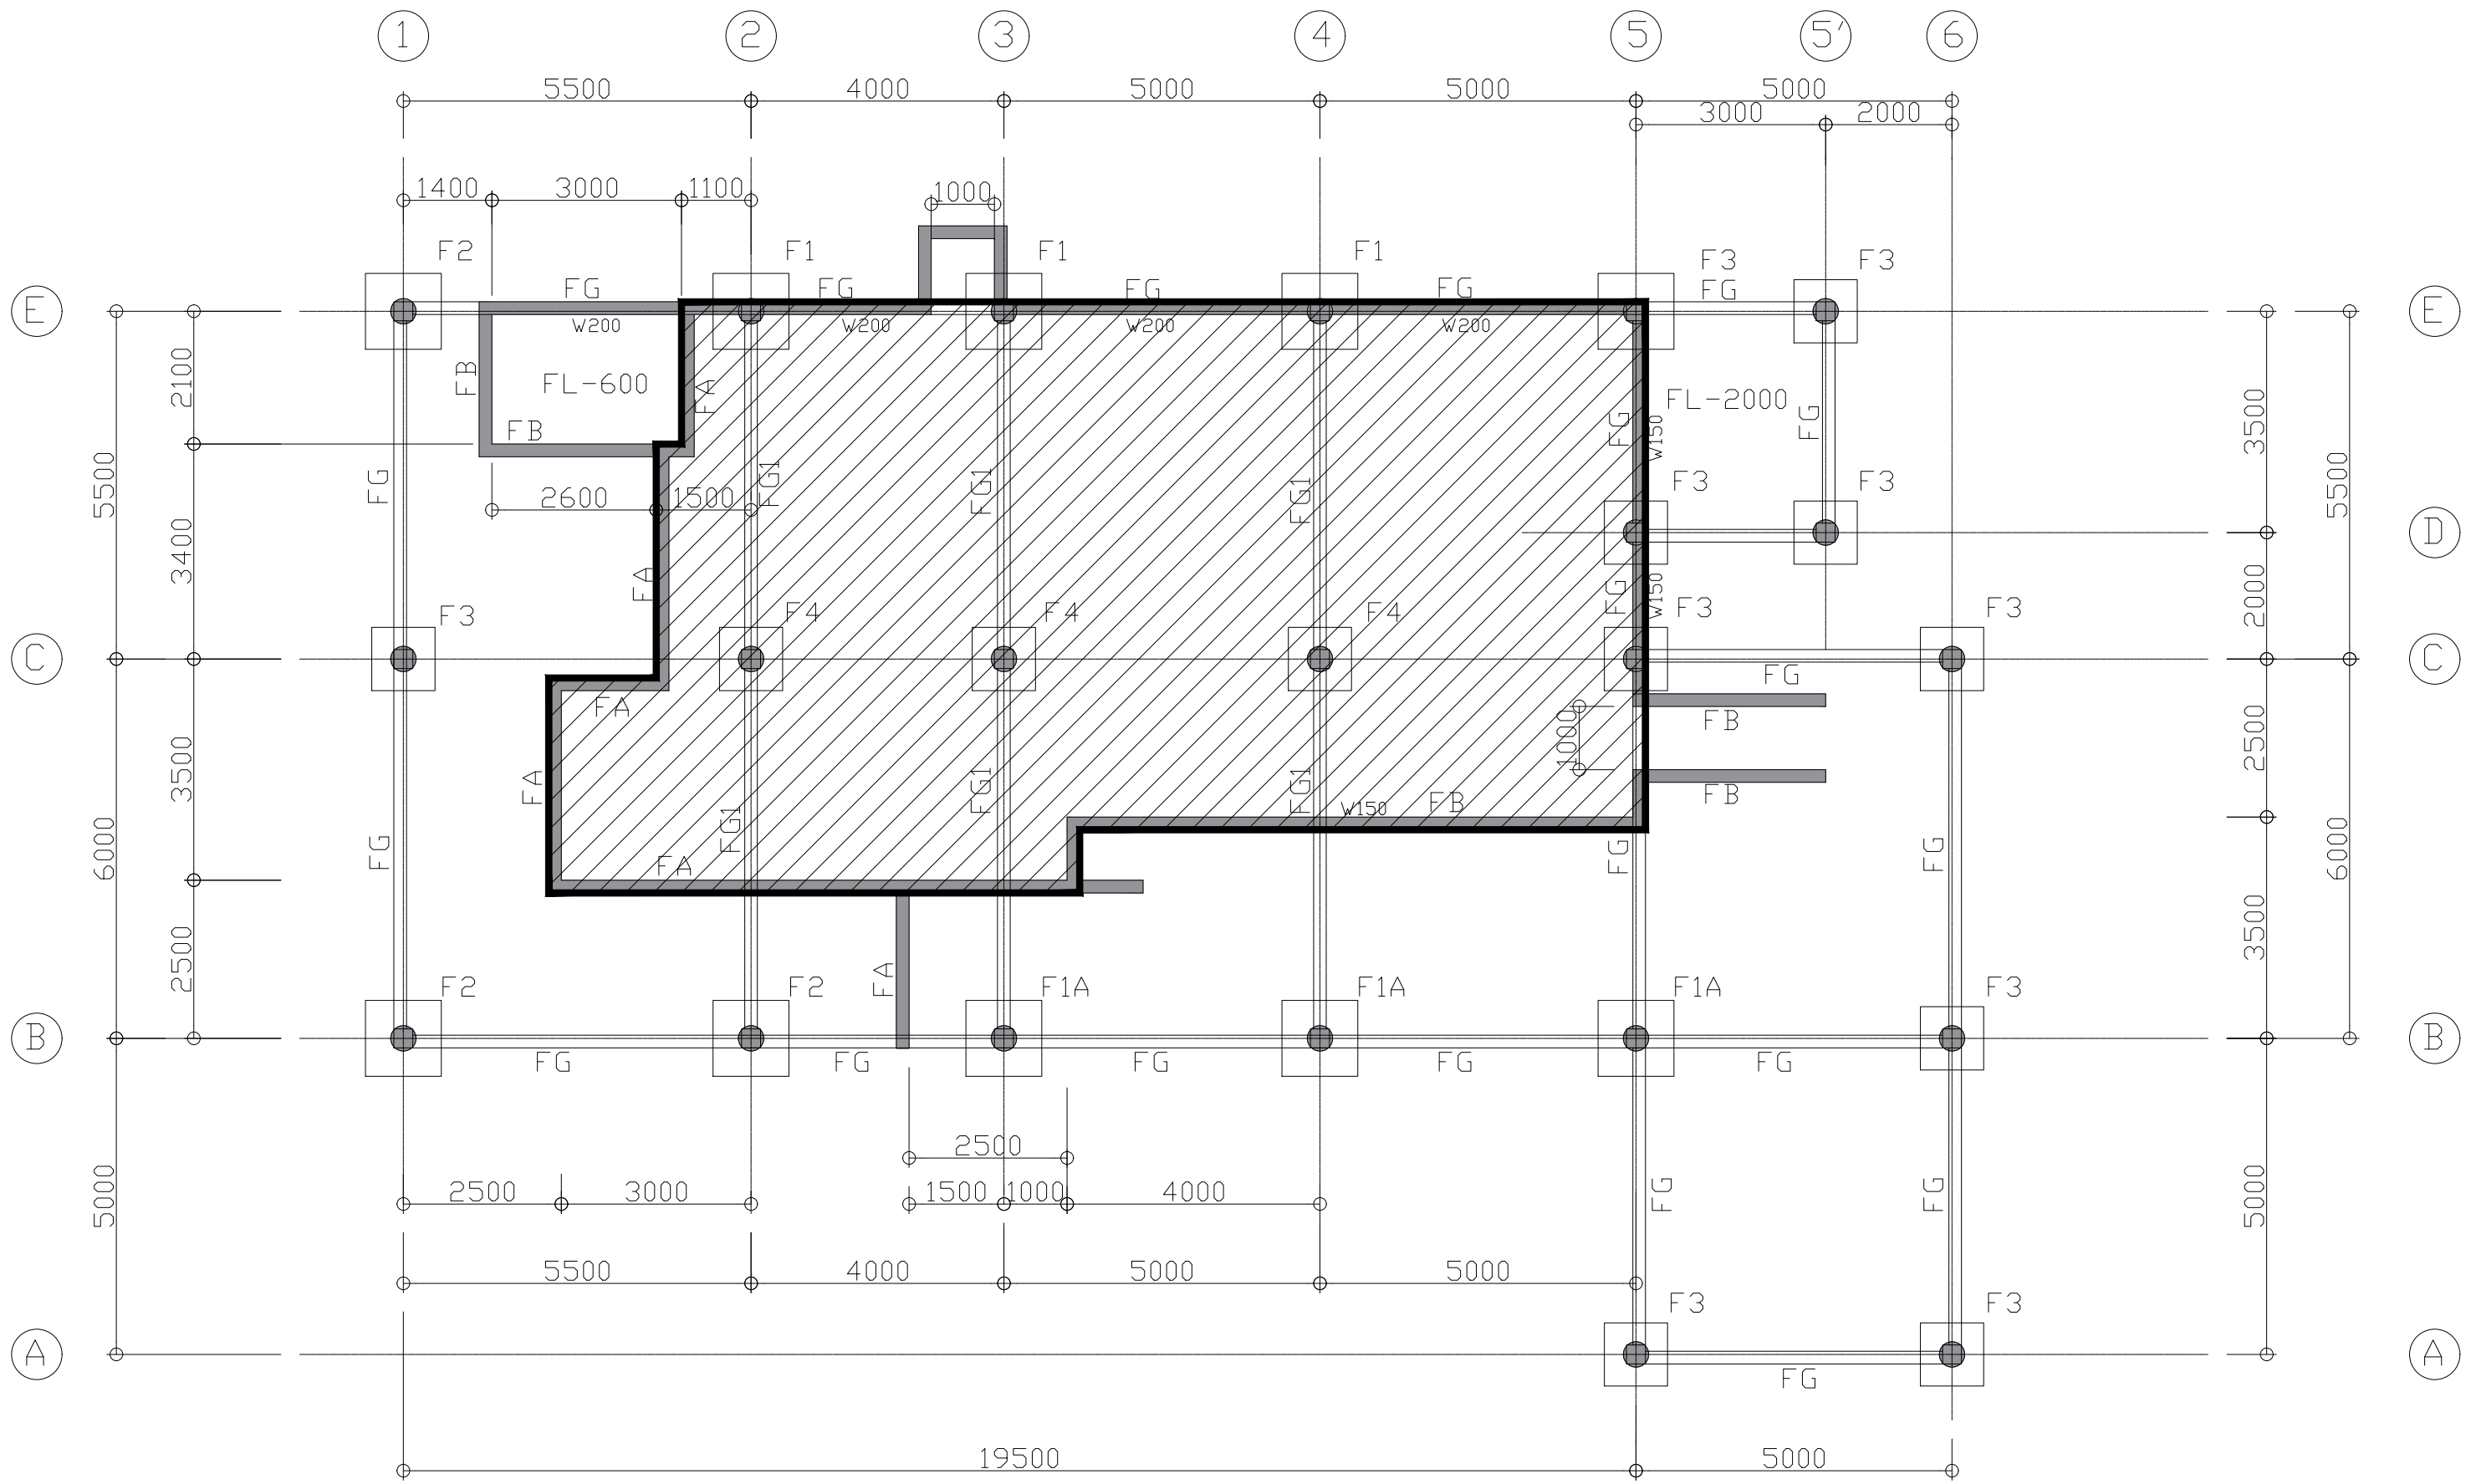

スラブ設置範囲
 142.26㎡ スラブ;t=150、D13 @200ダブル (タテヨコ共)

年月日	変更記事	日付	検図	製図	工事名称	設計番号
		2019. 8. 24			塩谷広域環境衛生処理センター解体工事	縮尺
		設計者			PETボトル処理棟 スラブ設置範囲図(参考図)	A3:S=1/200

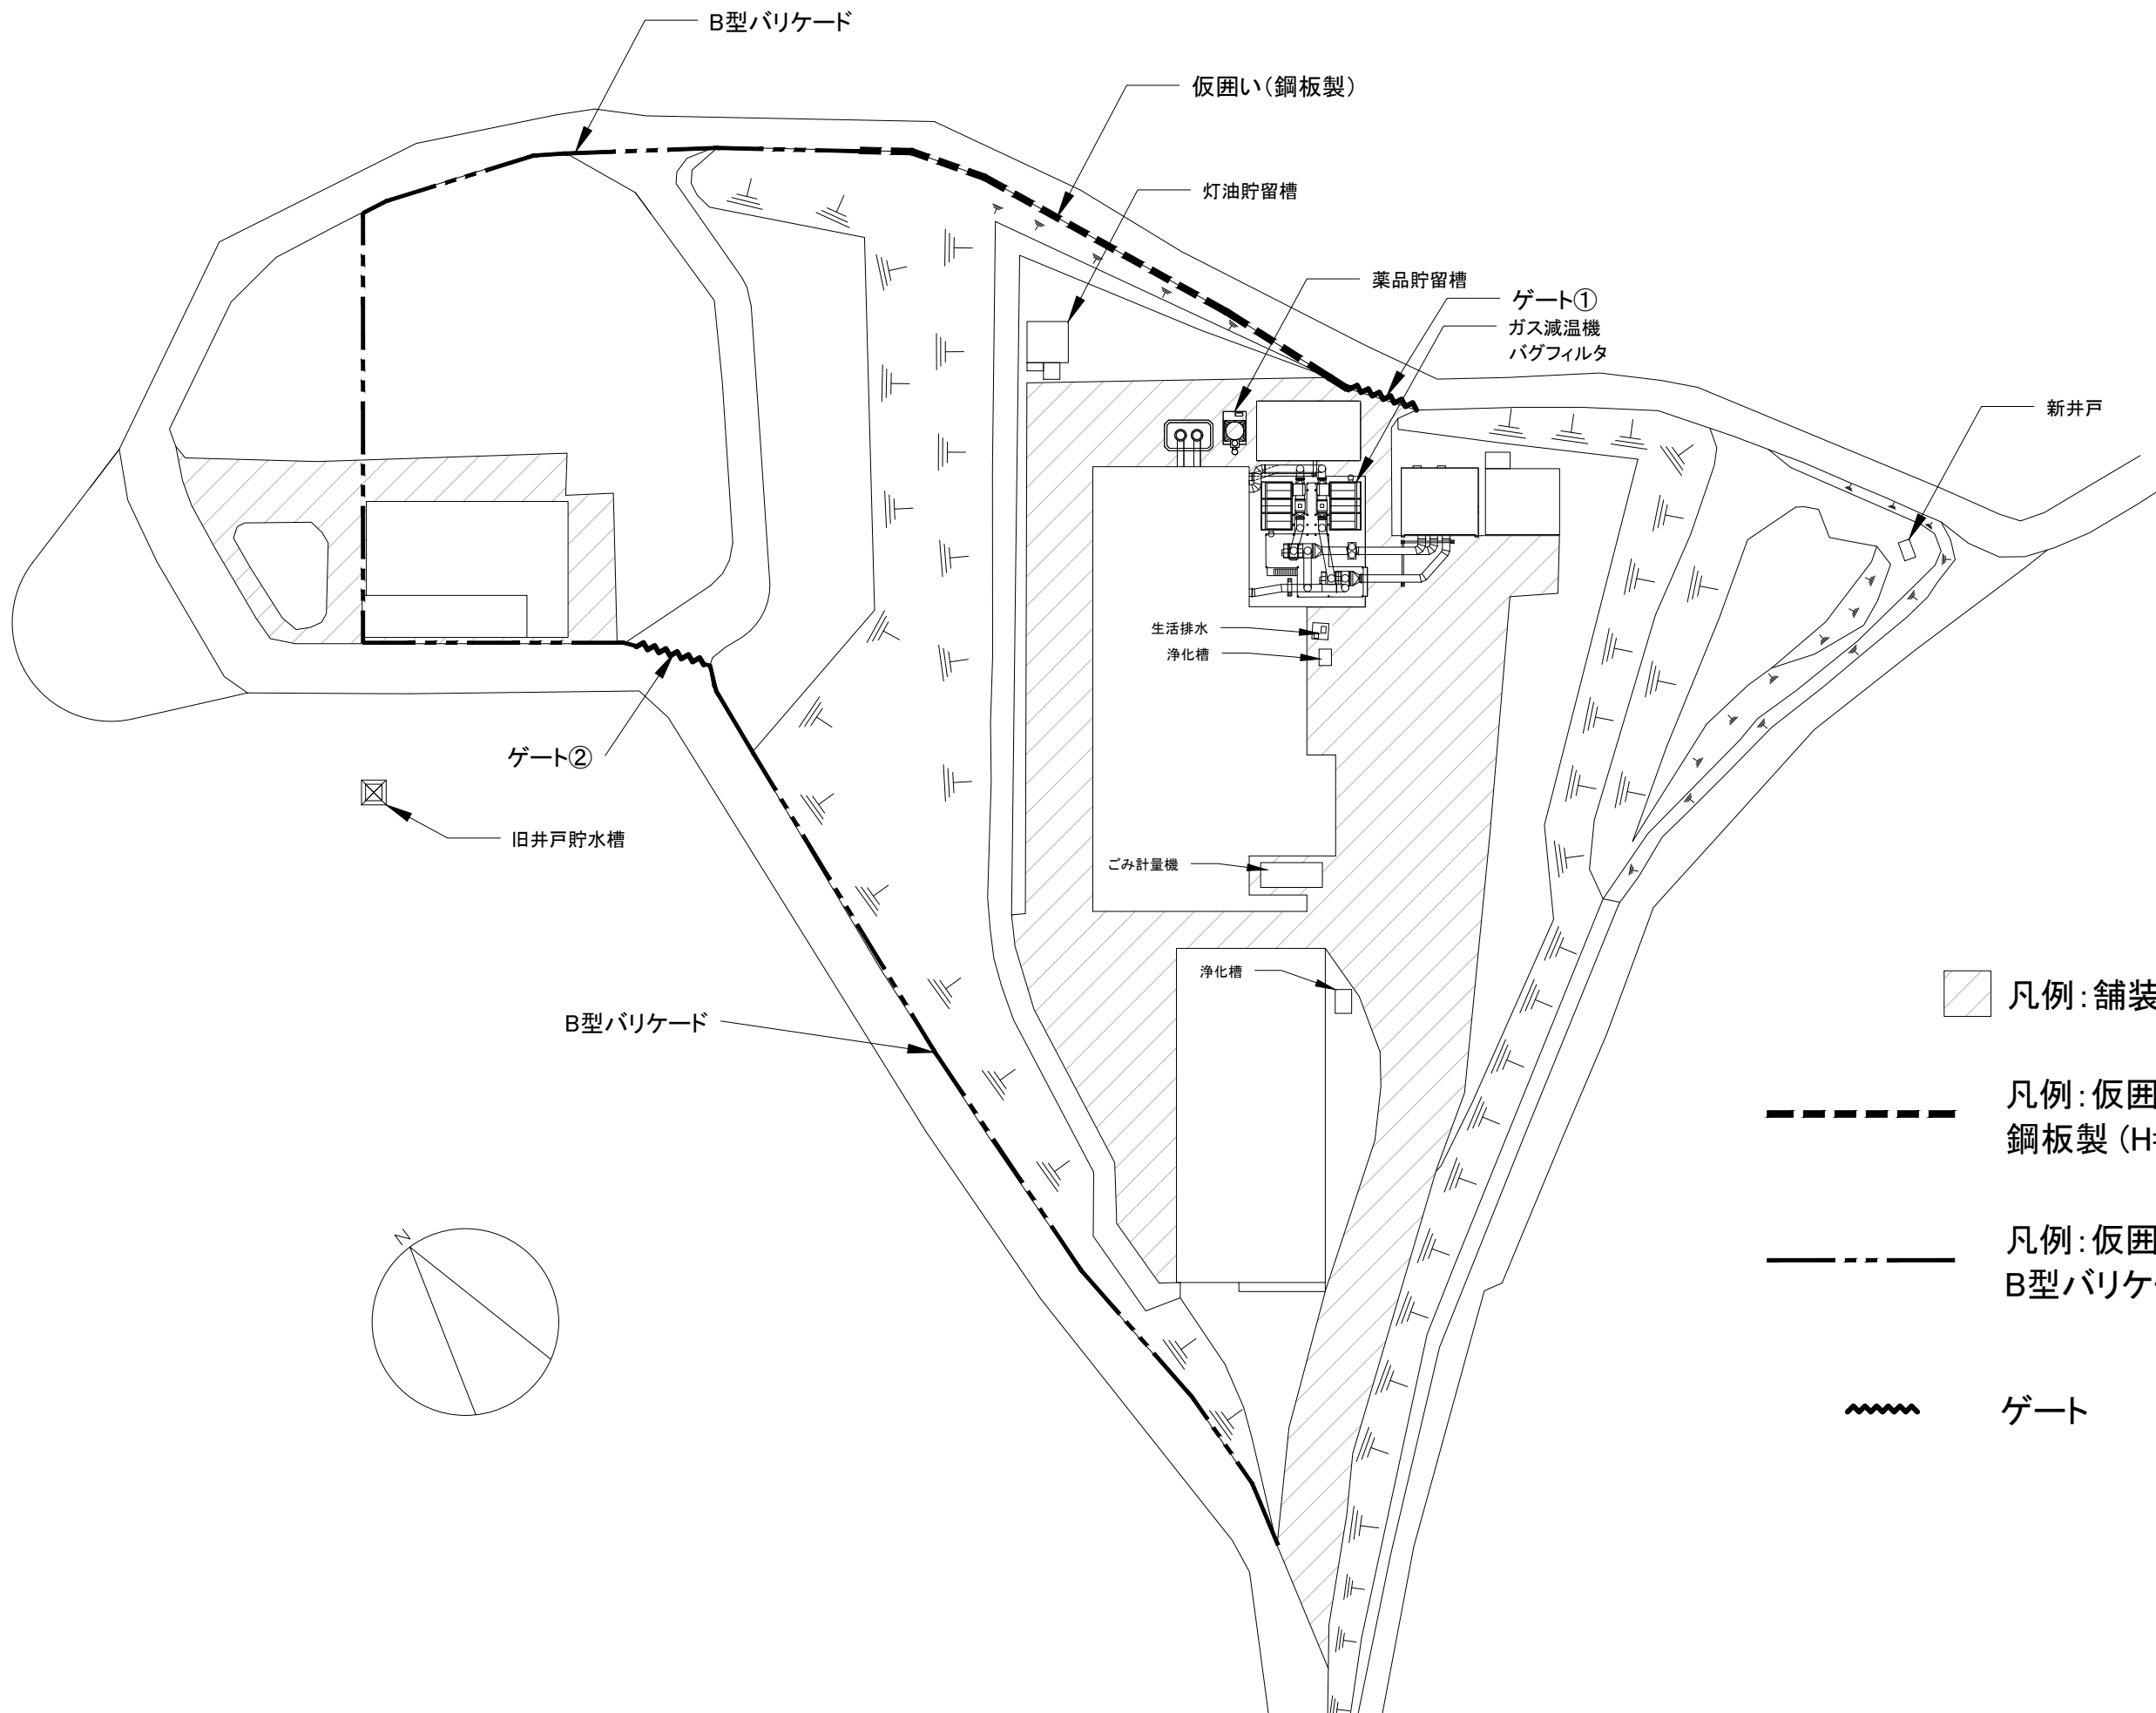


凡例: 舗装

凡例: 仮囲い位置
鋼板製 (H=2,000mm)

凡例: 仮囲い位置
B型バリケード

凡例: ゲート

年月日	変更記事	日付	検図	製図	工事名称	設計番号
2019.8.3		2019.8.3			塩谷広域環境衛生処理センター解体工事	縮尺
		設計者			図面名称	A3:S=1/800
					仮囲い位置図	

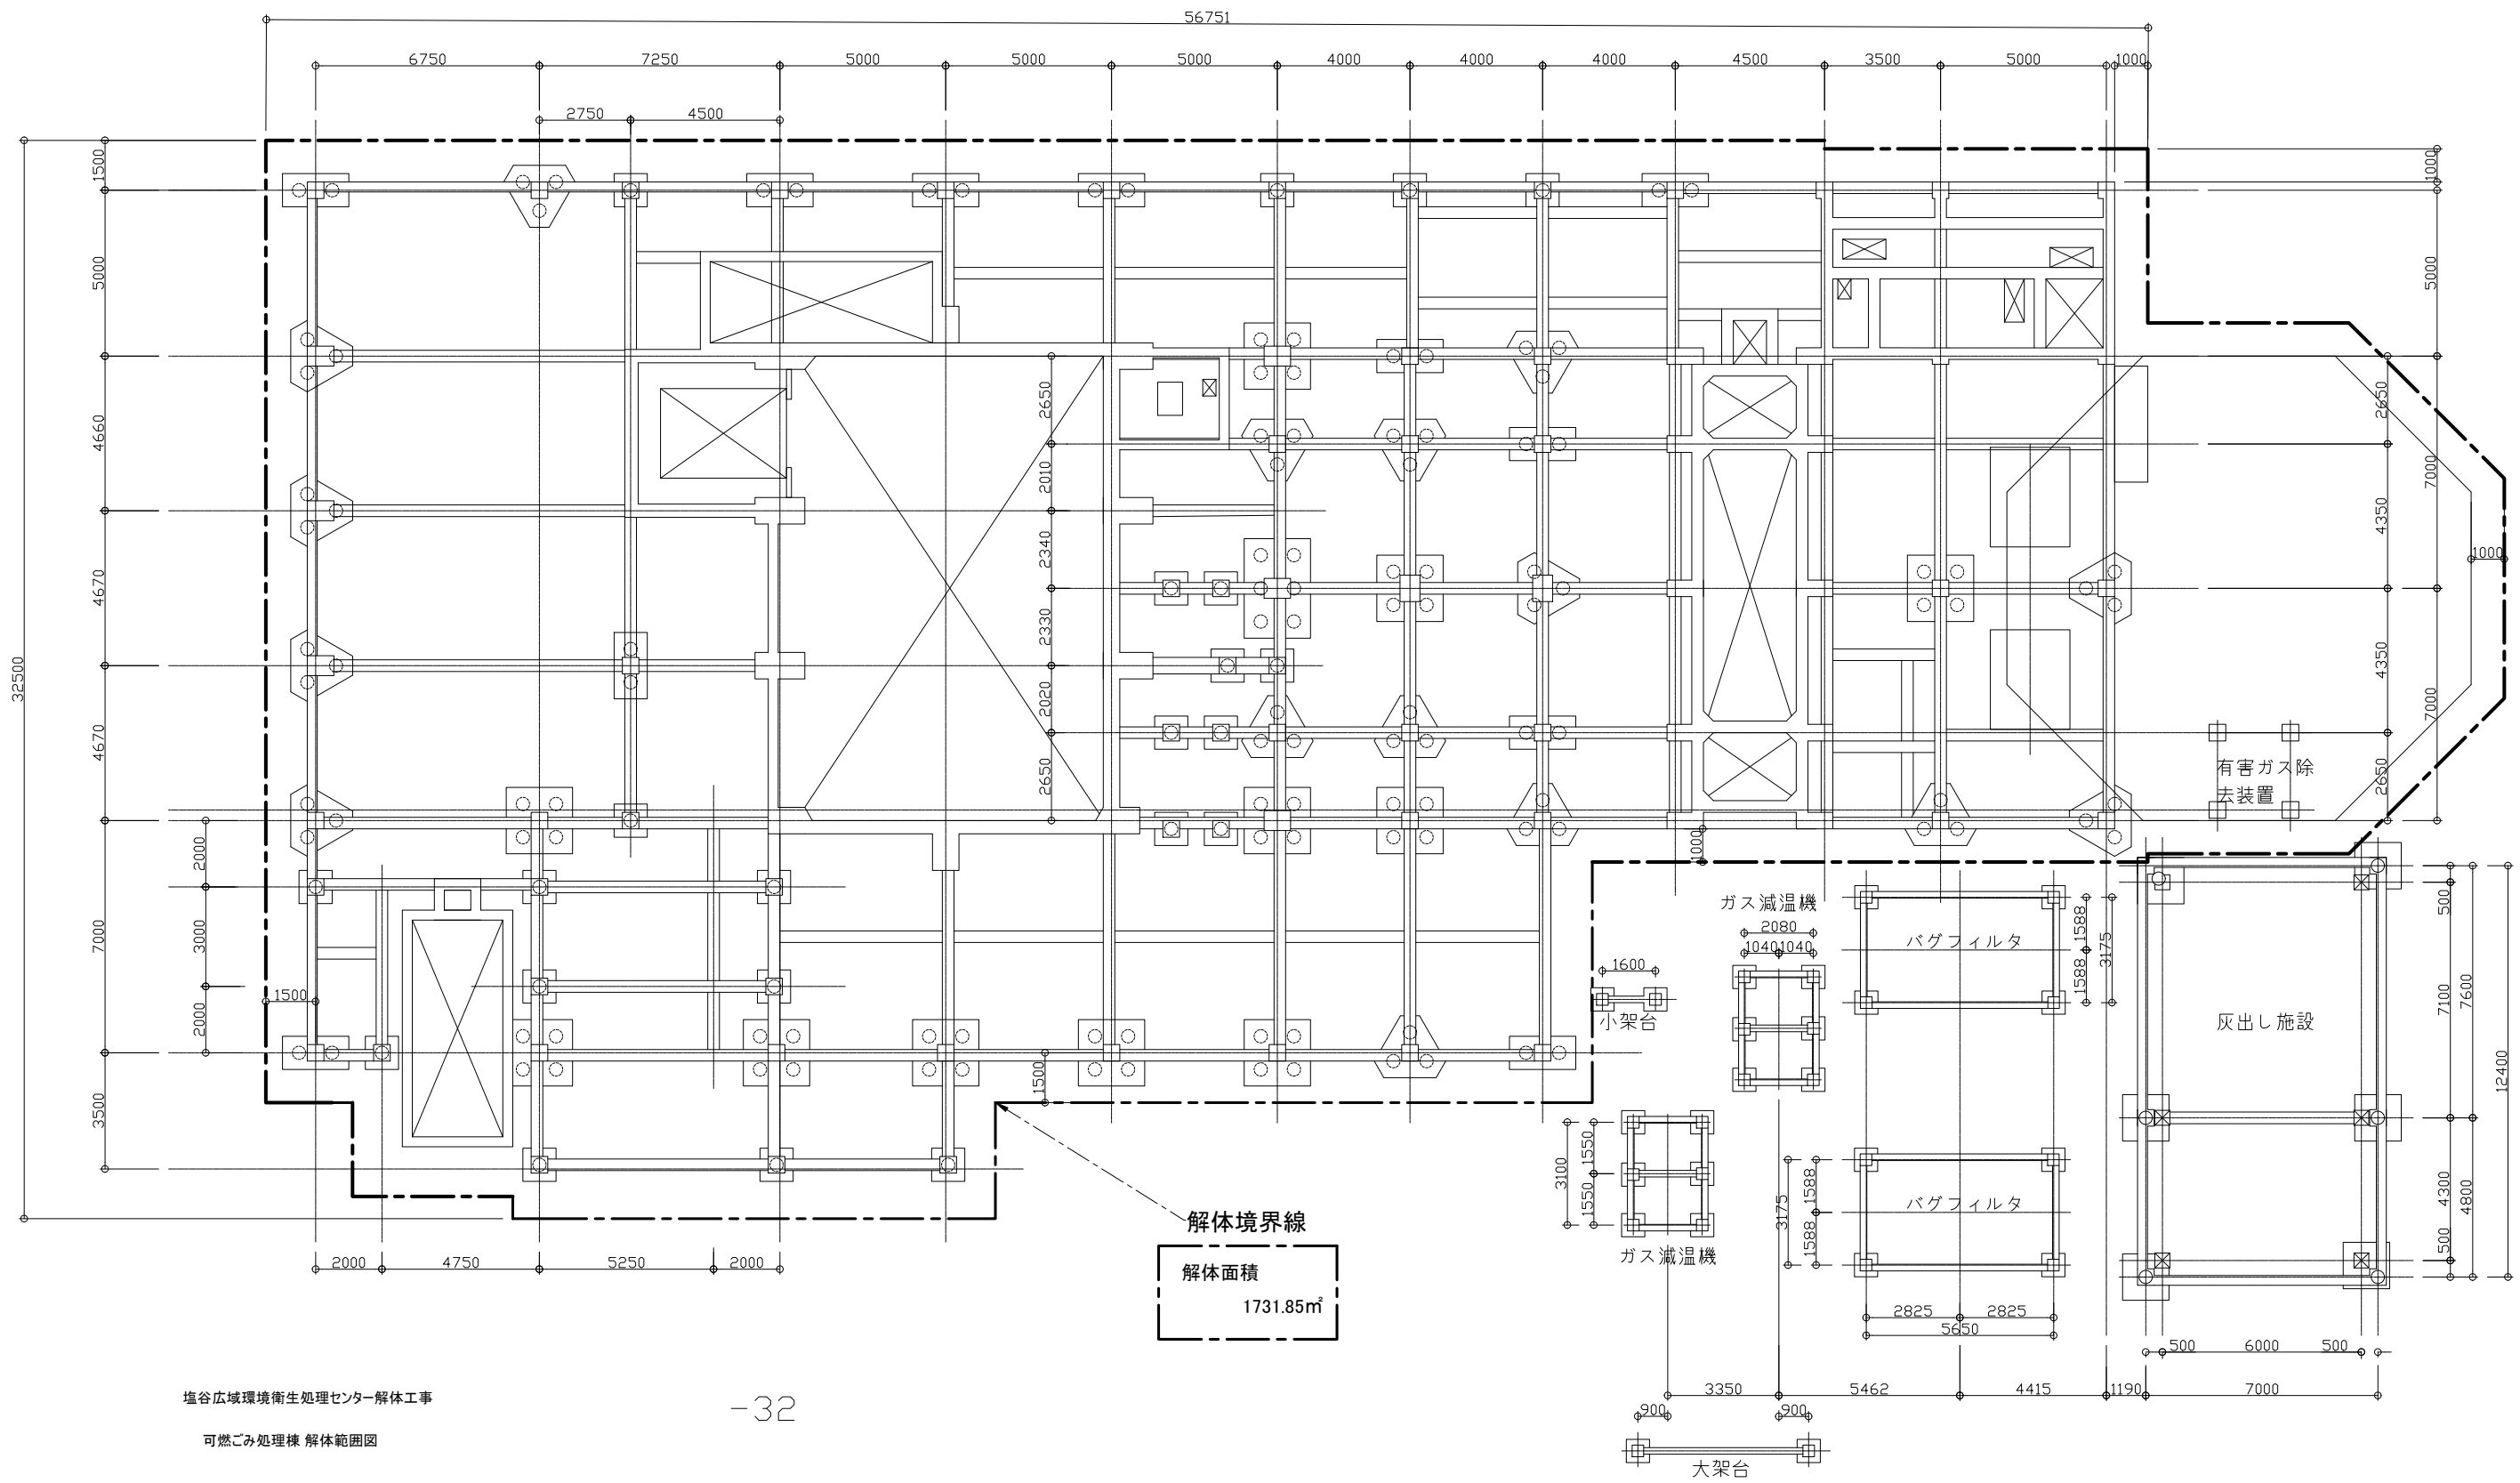


塩谷広域環境衛生処理センター解体工事

可燃ごみ処理棟 解体範囲図

-32

年月日	変更記事	日付	検図	製図	工事名称	設計番号
...	...	2019. 8. 23	塩谷広域環境衛生処理センター解体工事	縮尺
...	...	設計者	図面名称	A3:S=1/200
...	...				可燃ごみ処理棟 解体範囲図	

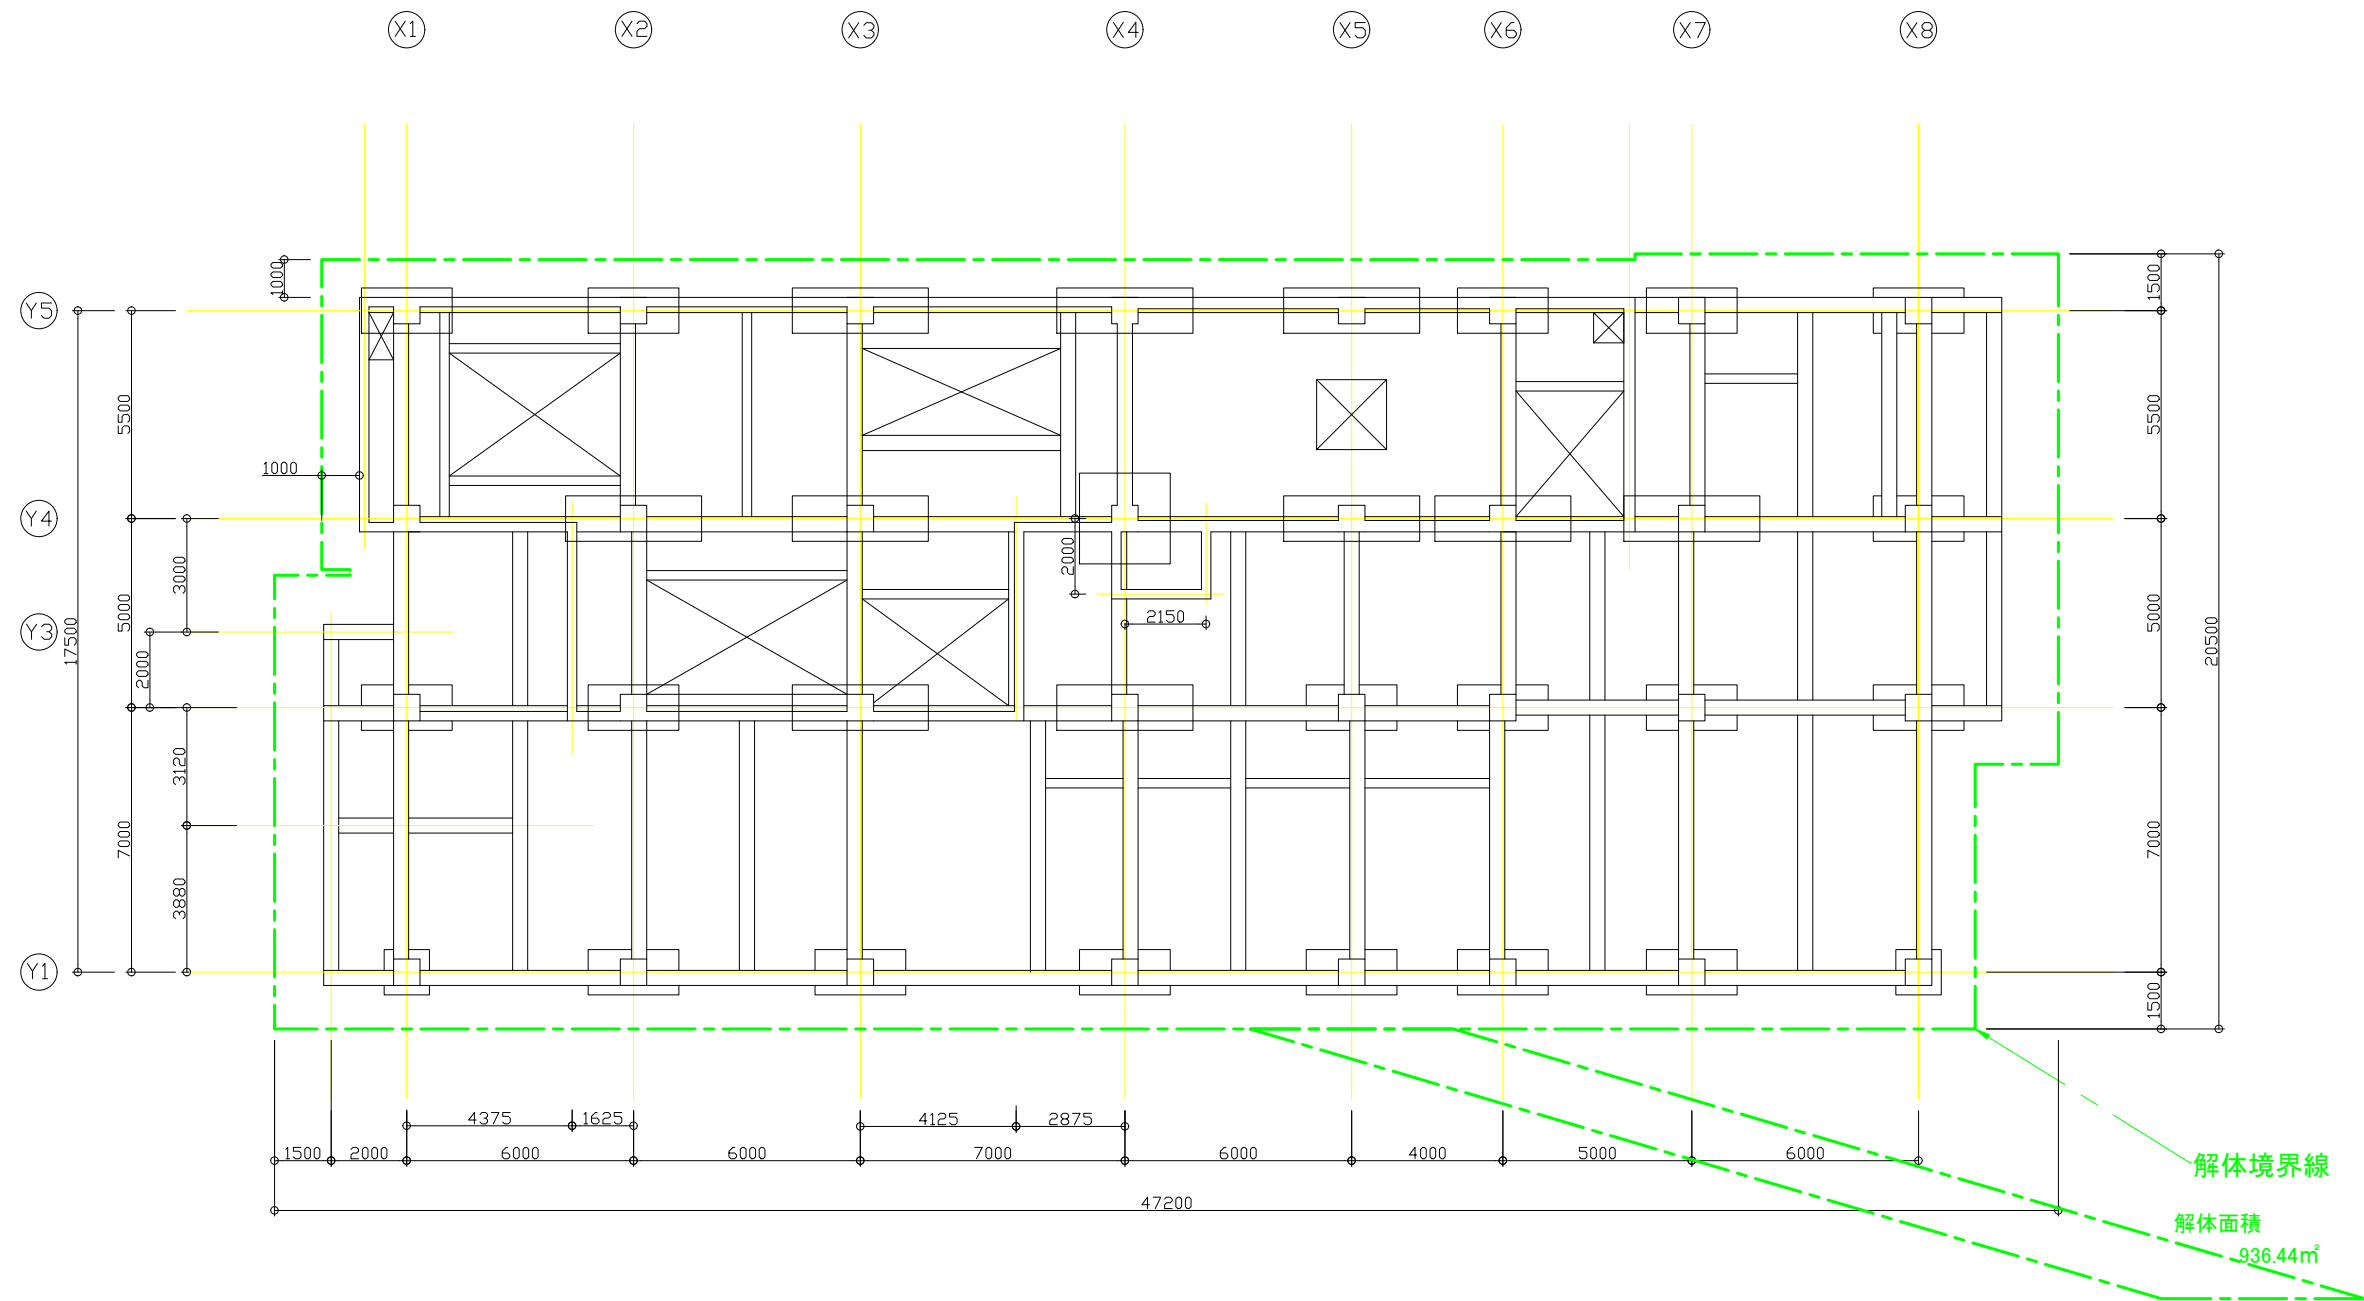

年月日	変更記事
...
...
...

日付 2019. 8. 22	検図	製図
設計者		

工事名称 塩谷広域環境衛生処理センター解体工事
図面名称 粗大ごみ処理棟 解体範囲図

設計番号
縮尺 A3:S=1/200