


# 自動販売機設置箇所 配置図

要求水準書添付資料-2  
全体配置図及び動線計画図

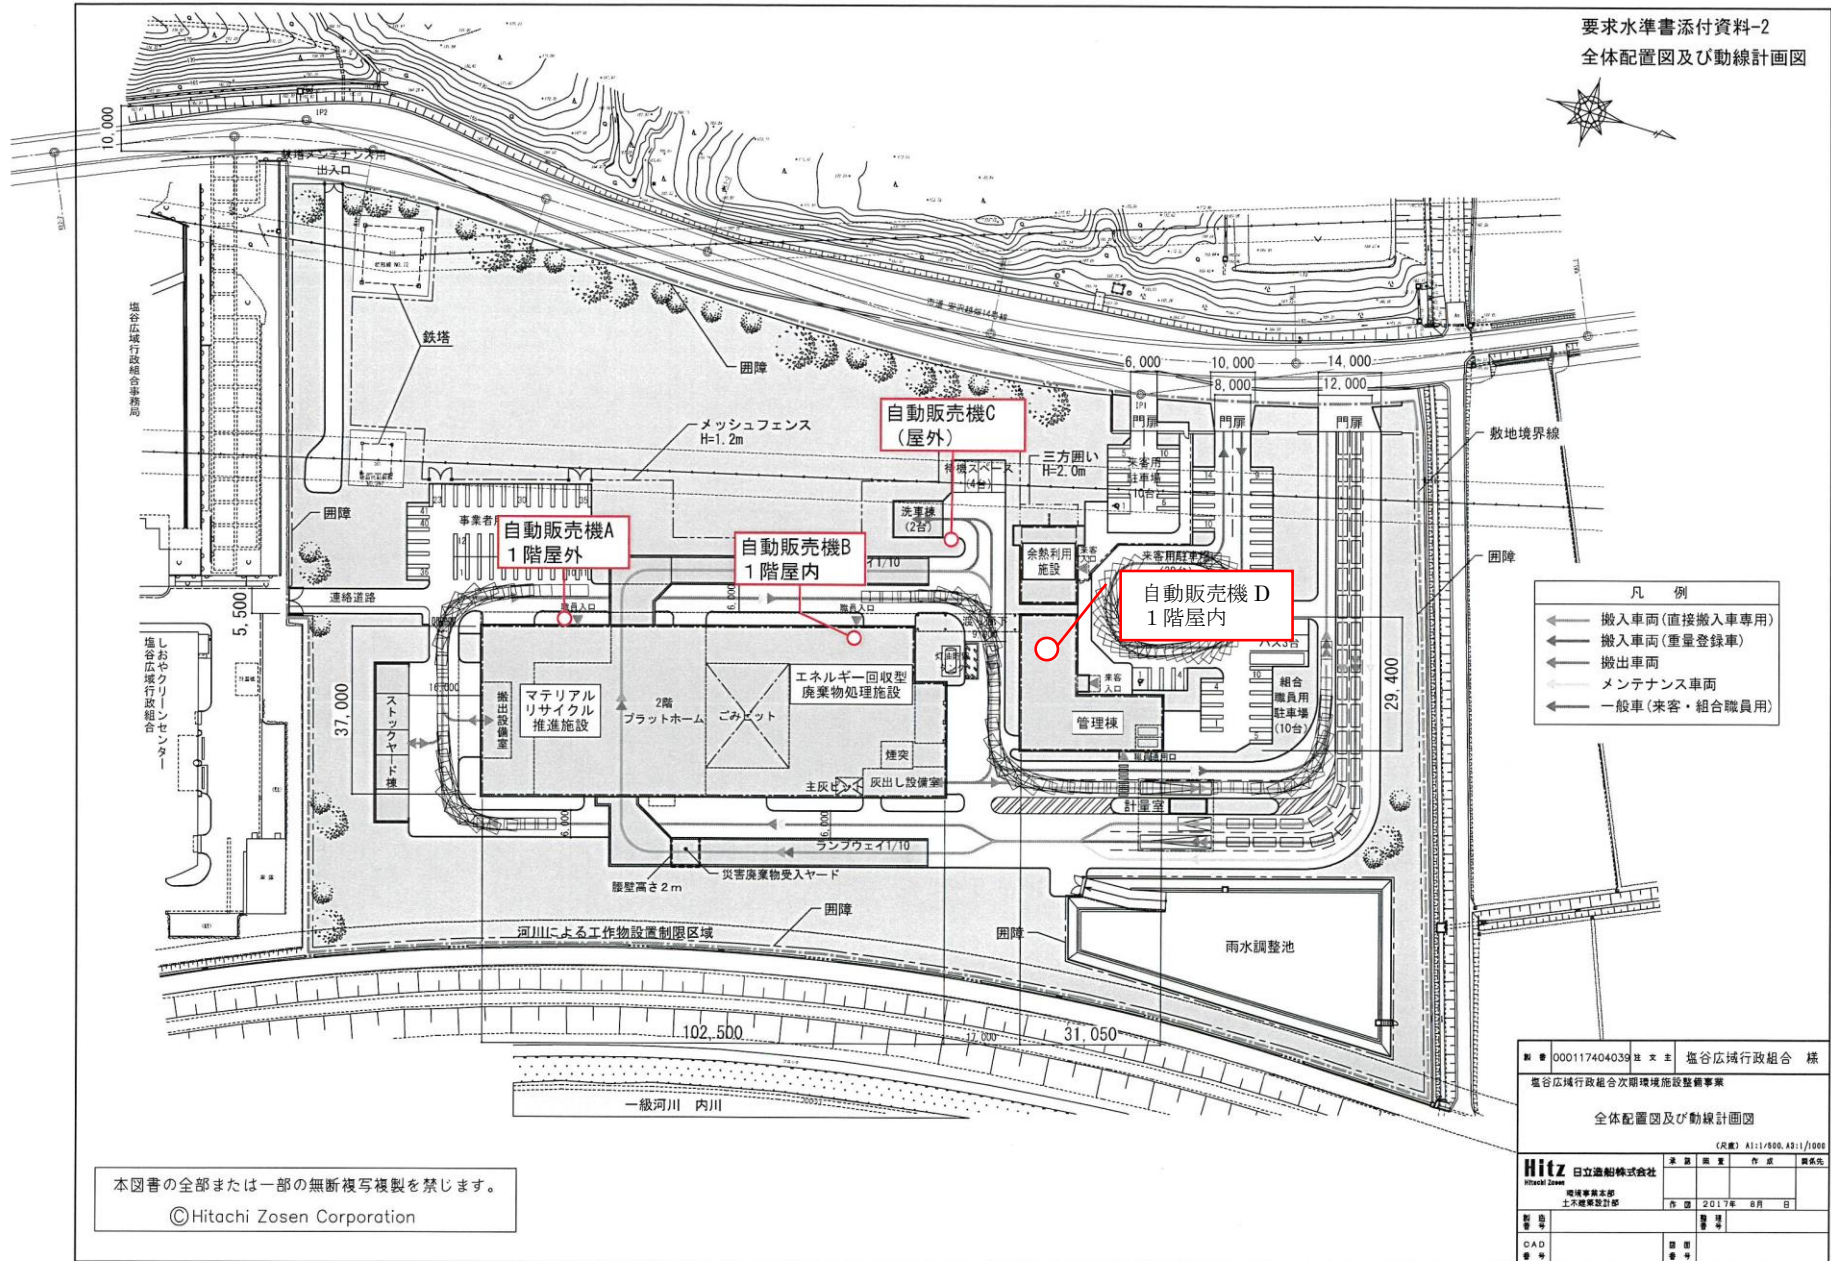

本図書の全部または一部の無断複写複製を禁じます。  
©Hitachi Zosen Corporation

新 番	000117404039	注 文 主	塩谷広域行政組合 様	製 図 所	
塩谷広域行政組合次期環境施設整備事業					
全体配置図及び動線計画図					
(尺貫) A1:1/900 A2:1/1000					
<b>Hitachi Zosen</b>	日立造船株式会社	承 取 部	製 作 部	作 成	監 査 氏
環境事業本部 土木建築設計部					
製 図 日	2017年 08月 08日	製 図 者		製 図 者	
CAD 製 図 者		製 図 者		製 図 者	
製 図 者		製 図 者		製 図 者	