


しおや聖苑火葬炉設備修繕工事


参考図面

塩谷広域行政組合

3号炉


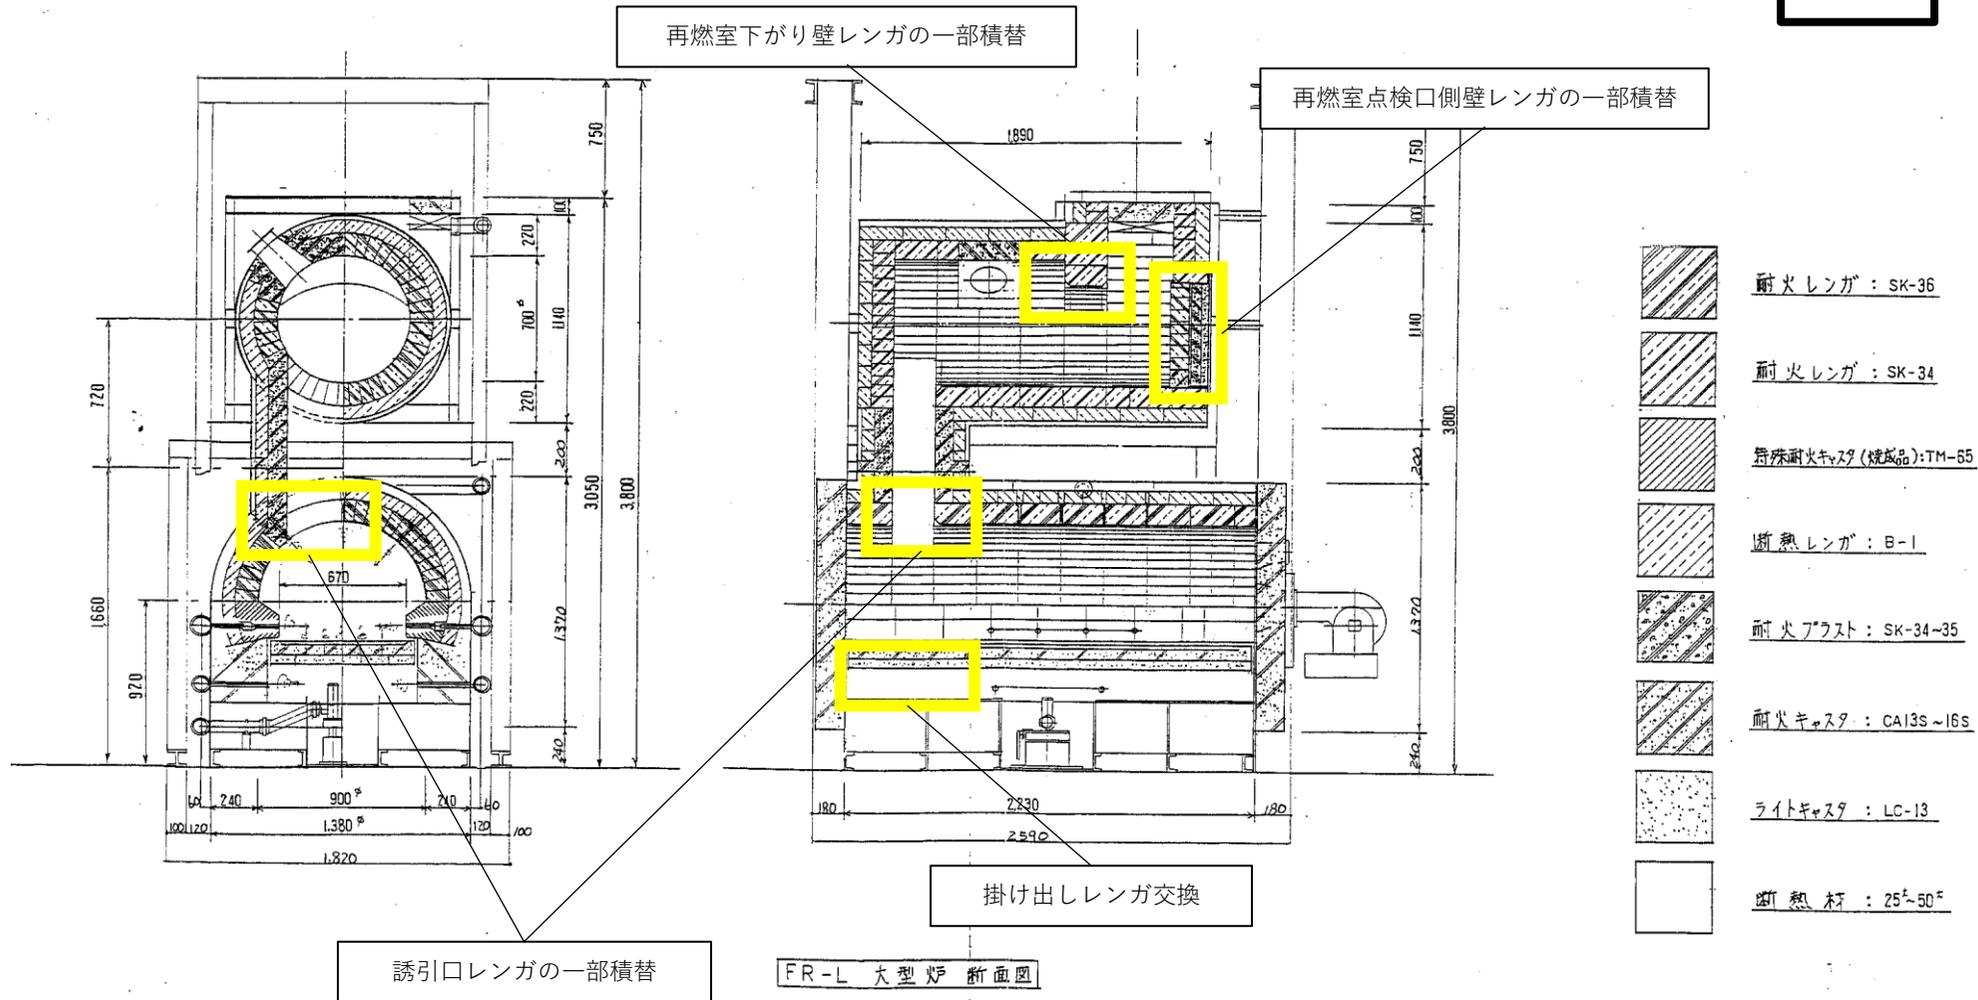


図面	主燃・再燃炉断面図
場所	しおや聖苑
塩谷広域行政組合	

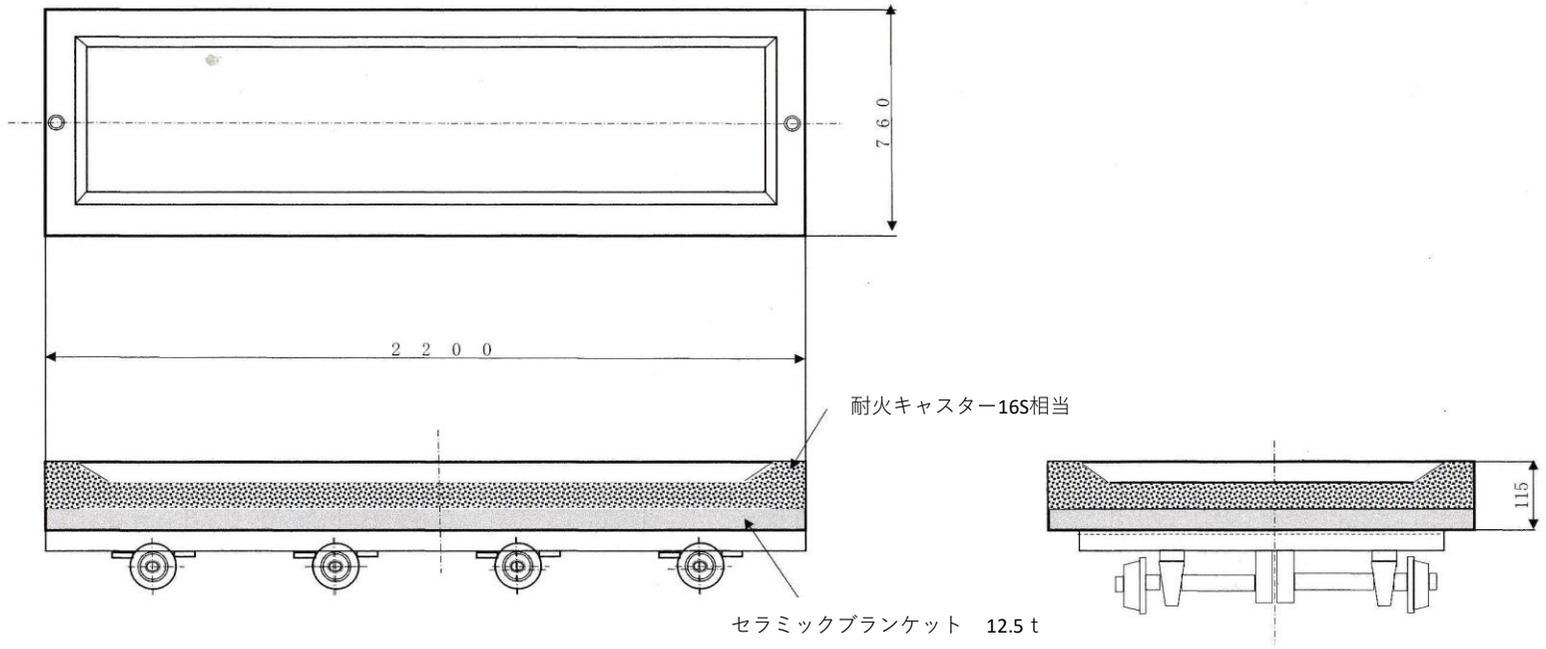


図面	炉内台車施工図
場所	しおや聖苑
塩谷広域行政組合	

5号炉、動物炉主燃バーナー可傾斜装置修繕図 ※各修繕ヶ所=青塗り部

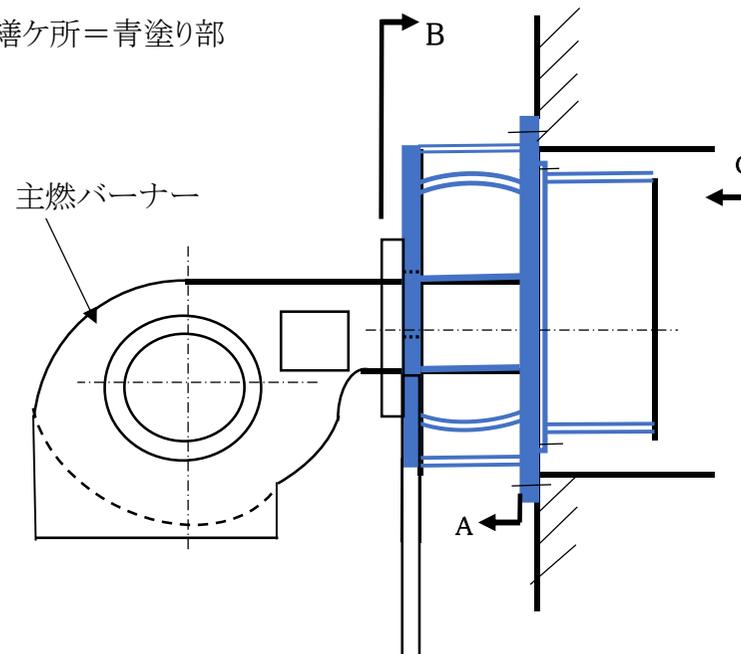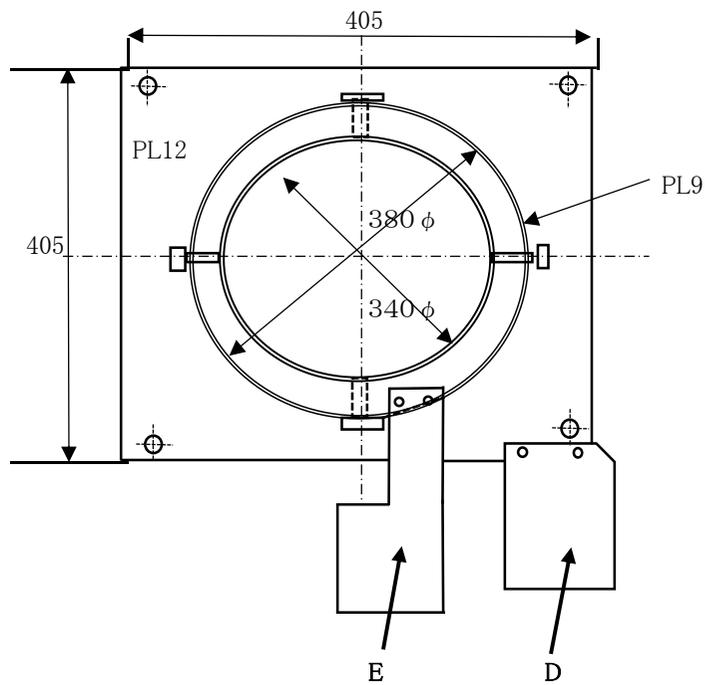


図名	主燃バーナー装置図
場所	しおや聖苑
塩谷広域行政組合	




各部詳細

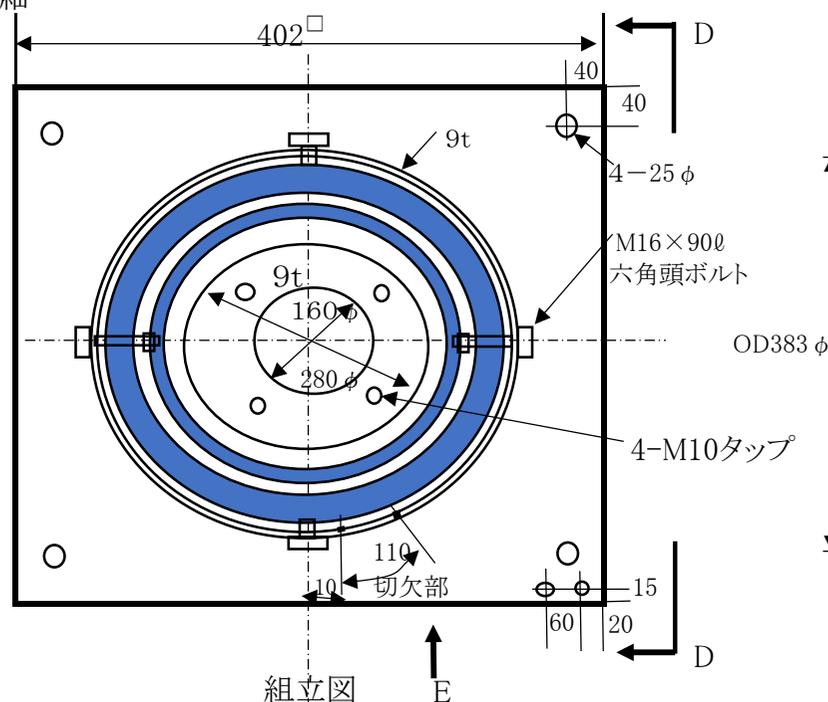


組立図

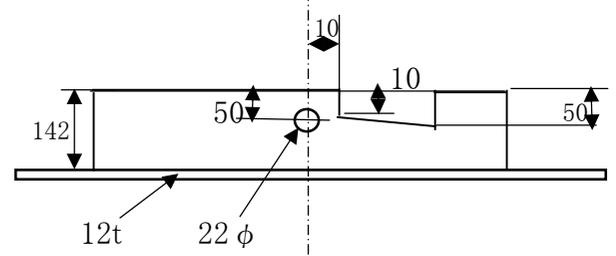

E矢視

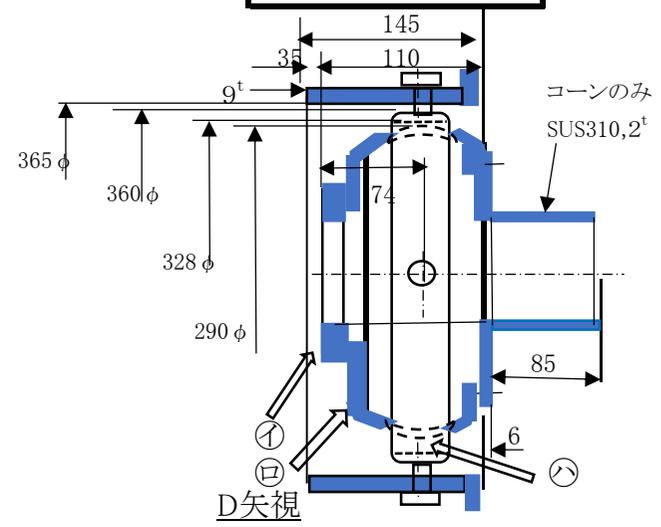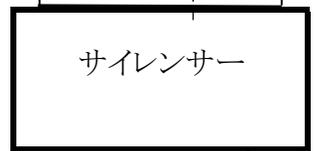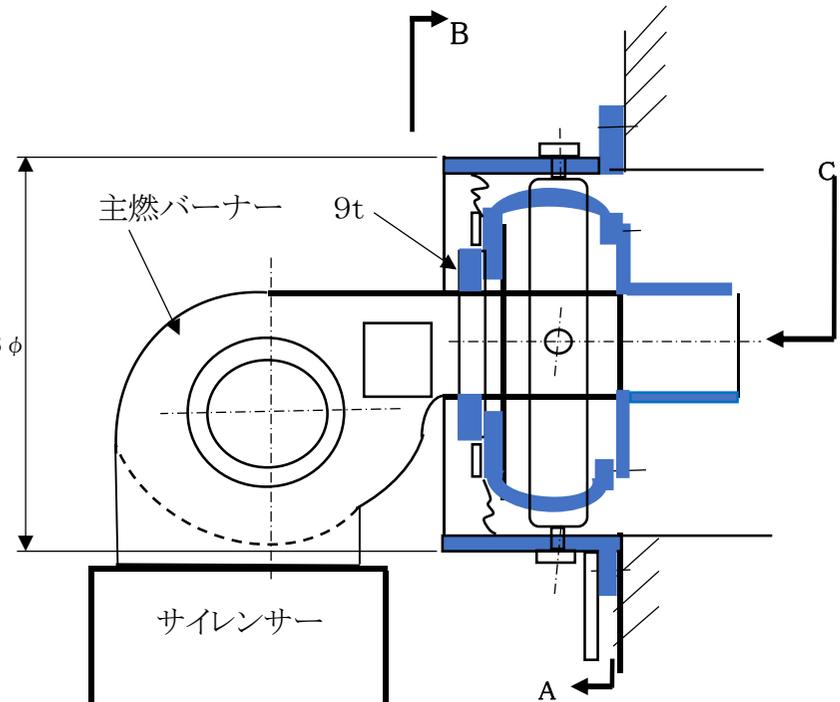



D矢視

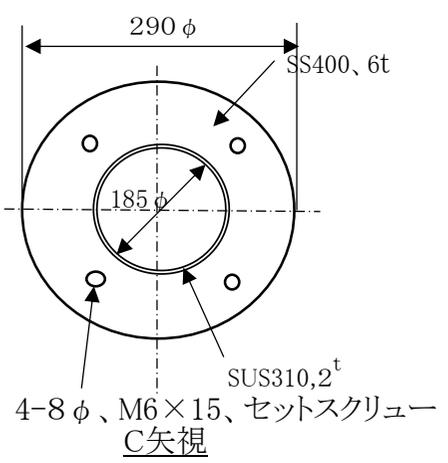


C矢視

分割詳細図

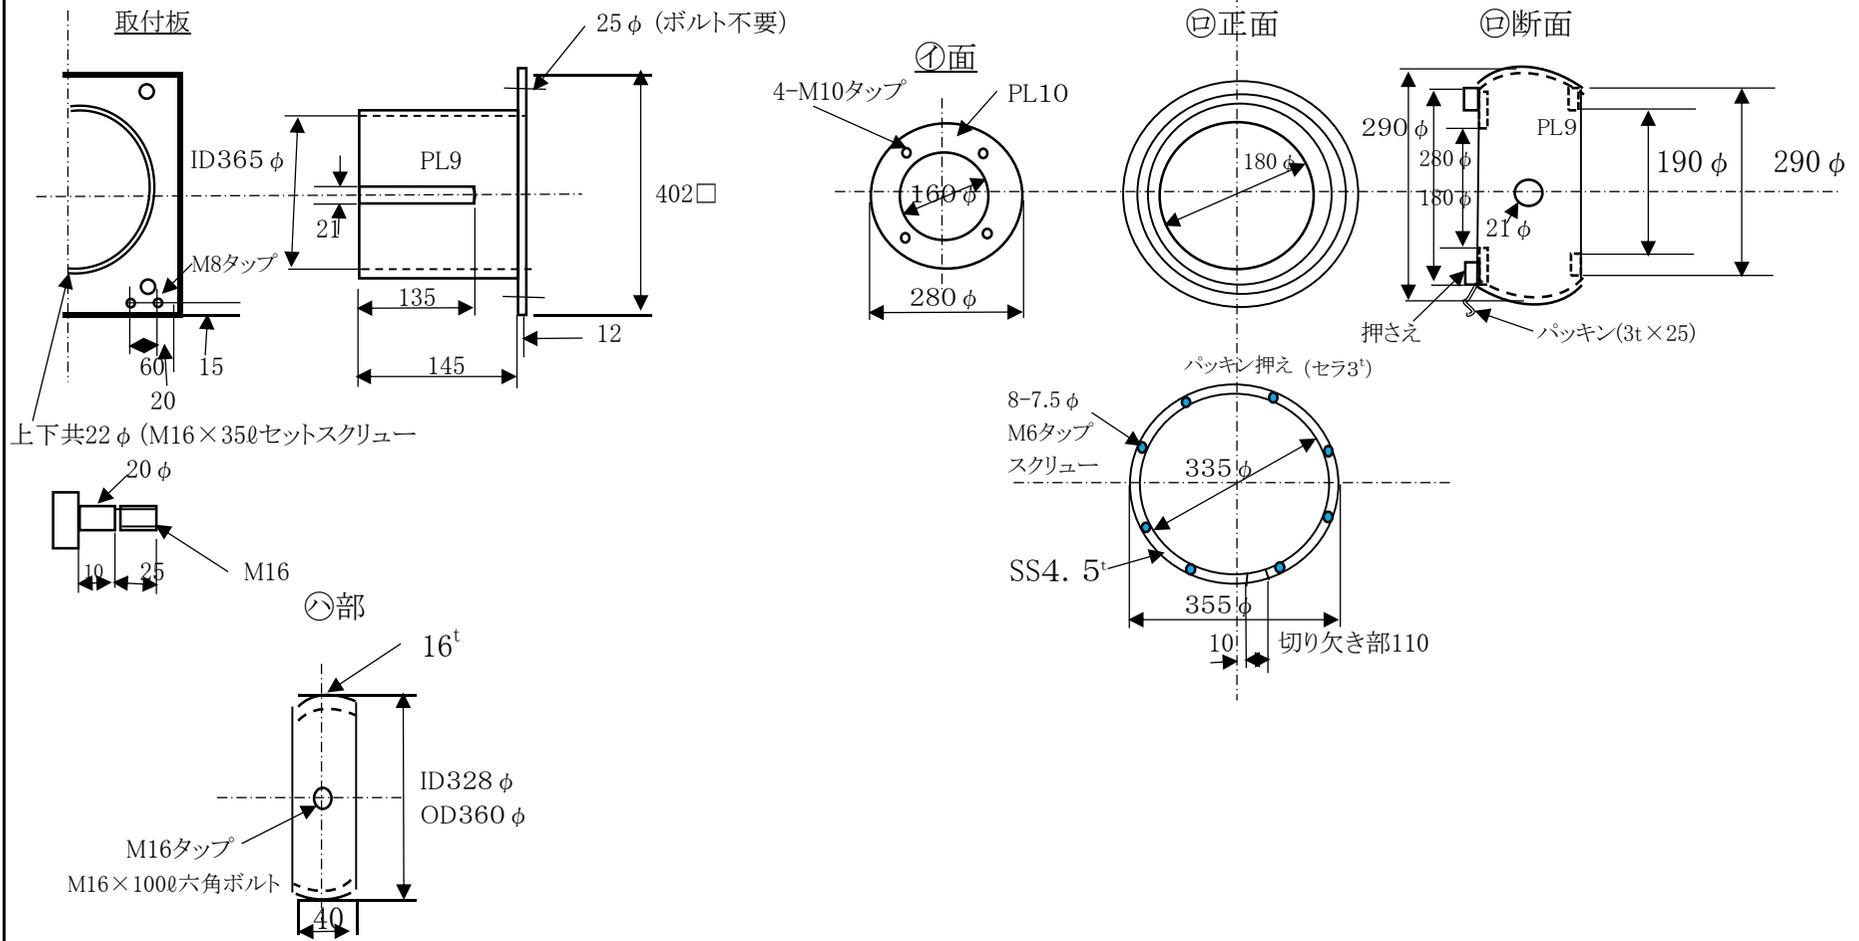

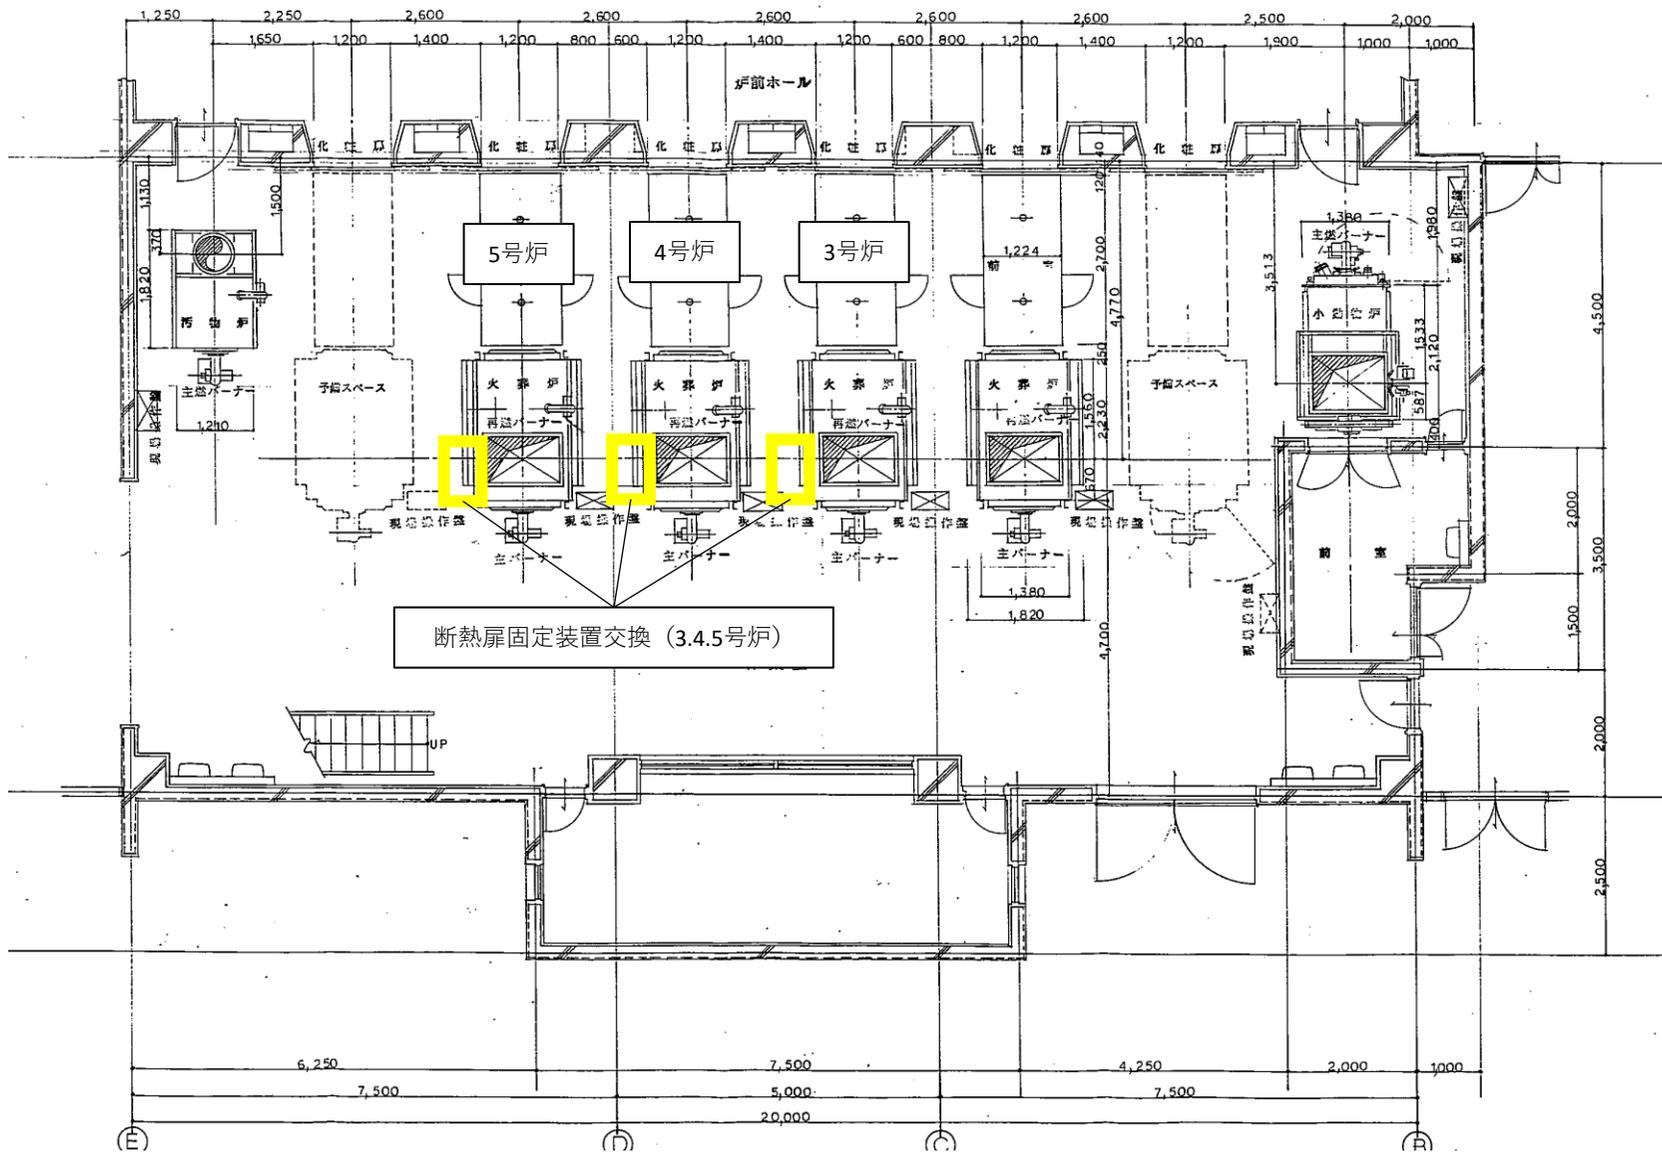

図面	炉室1階平面図
場所	しおや聖苑
塩谷広域行政組合	

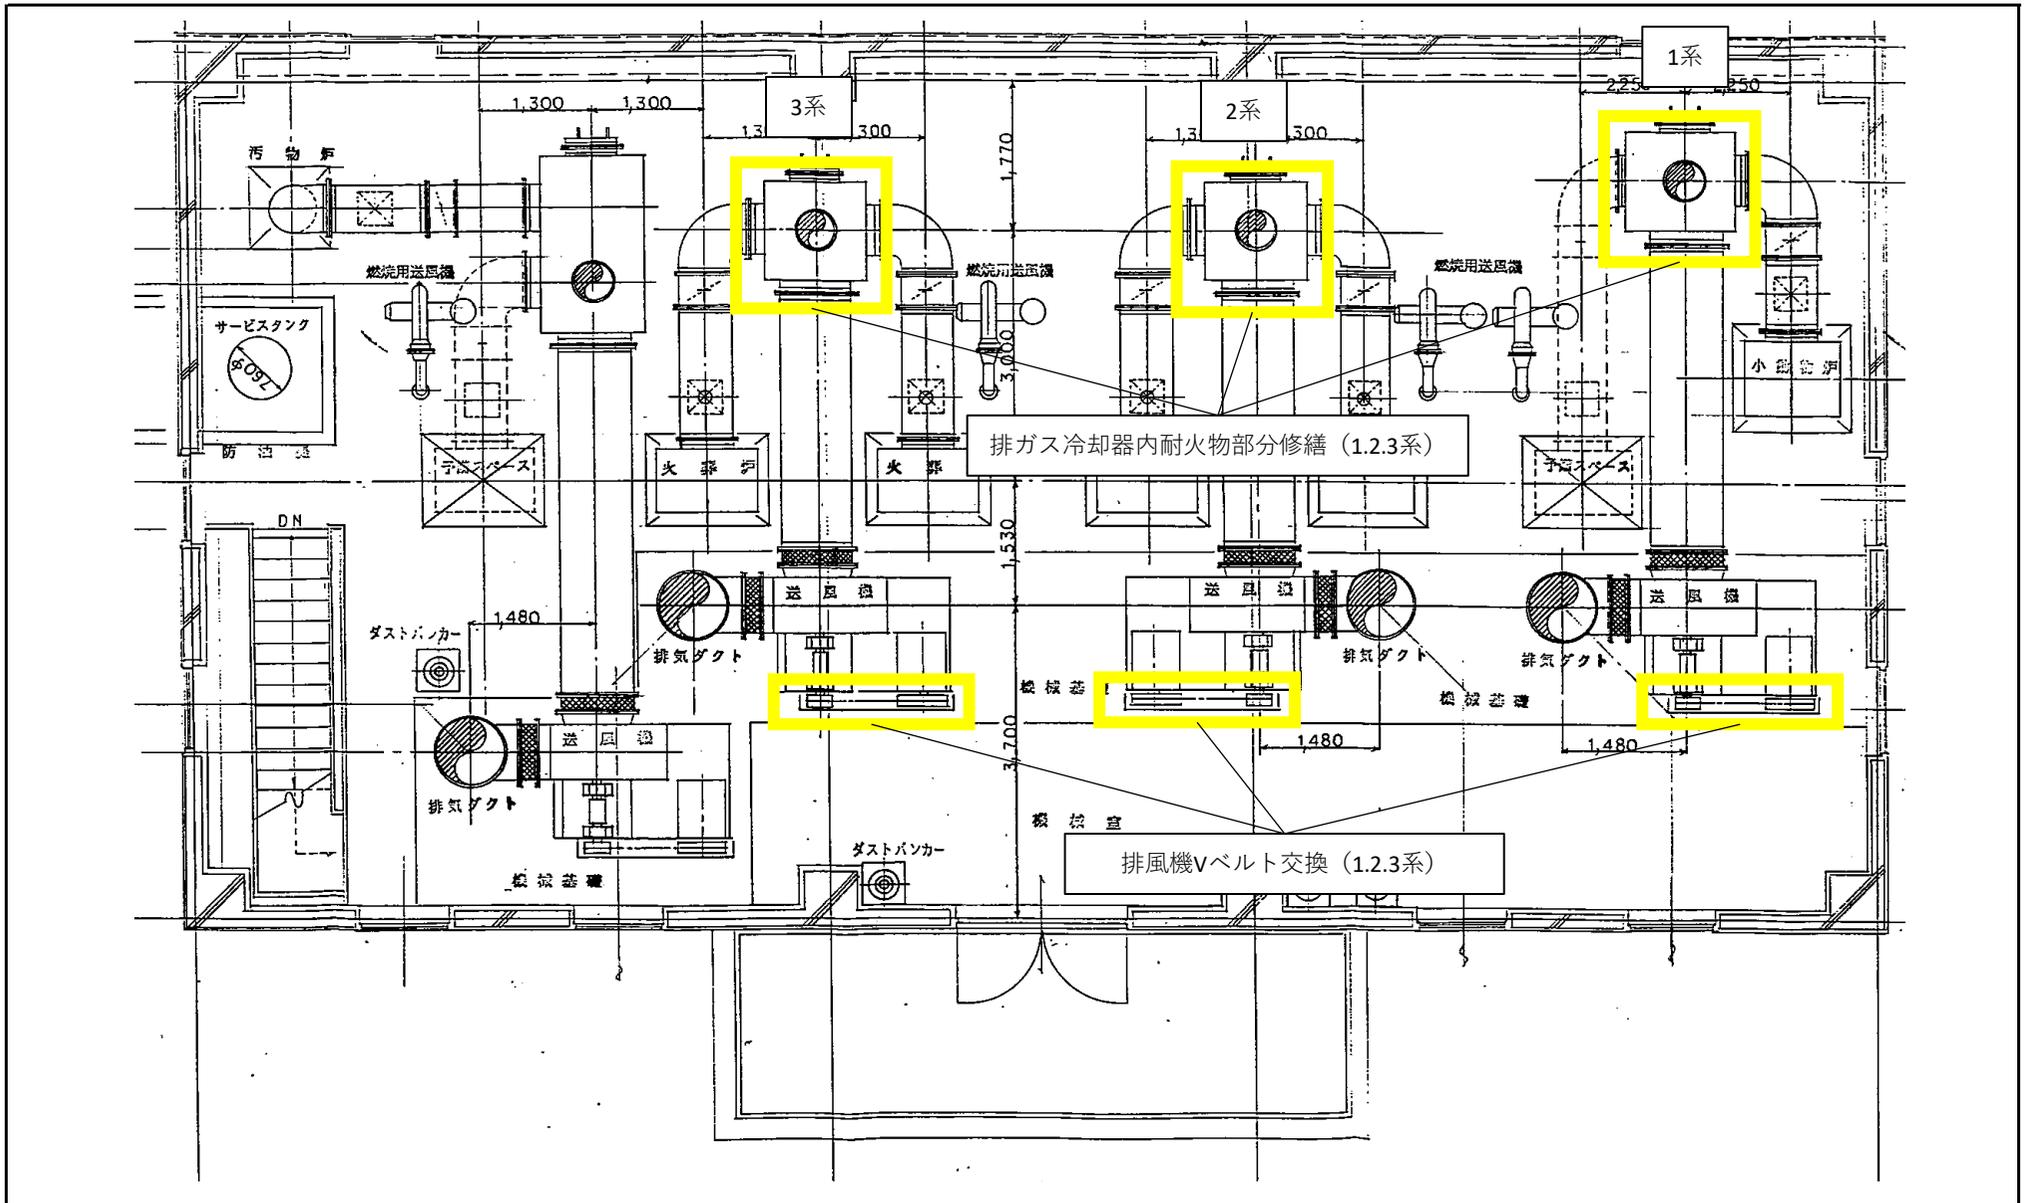

図面	炉室2階平面図
場所	しおや聖苑
塩谷広域行政組合	