



改修前平面図

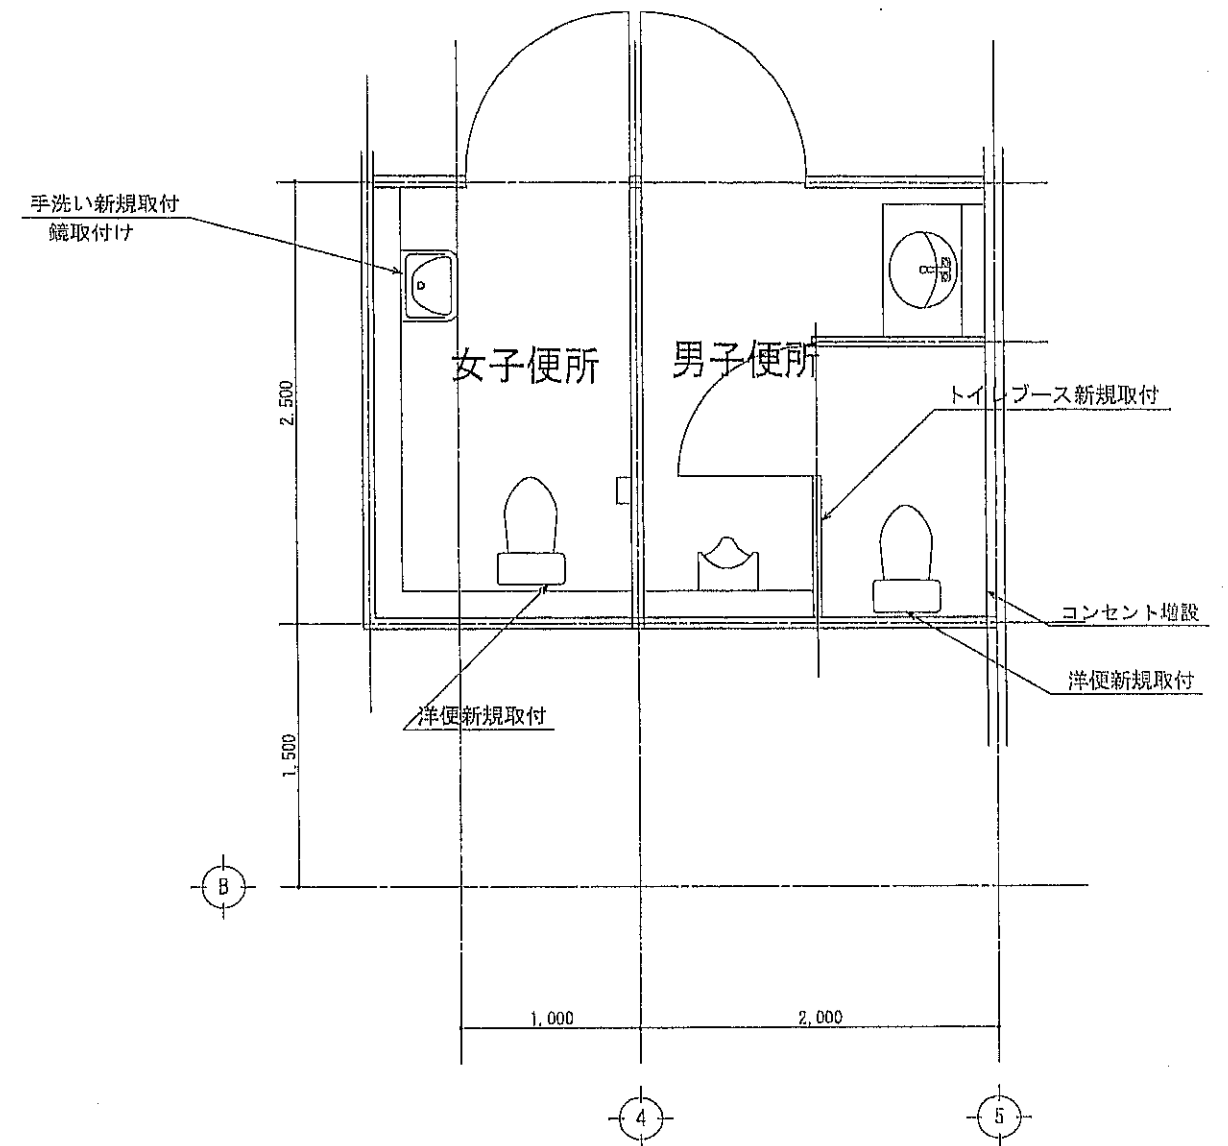


改修後平面図

工事名称	氏家消防2Fトイレ改修工事		
図面名称/縮尺	平面図	S=1/40 (A3)	図面番号
改修年月日	令和2年8月		

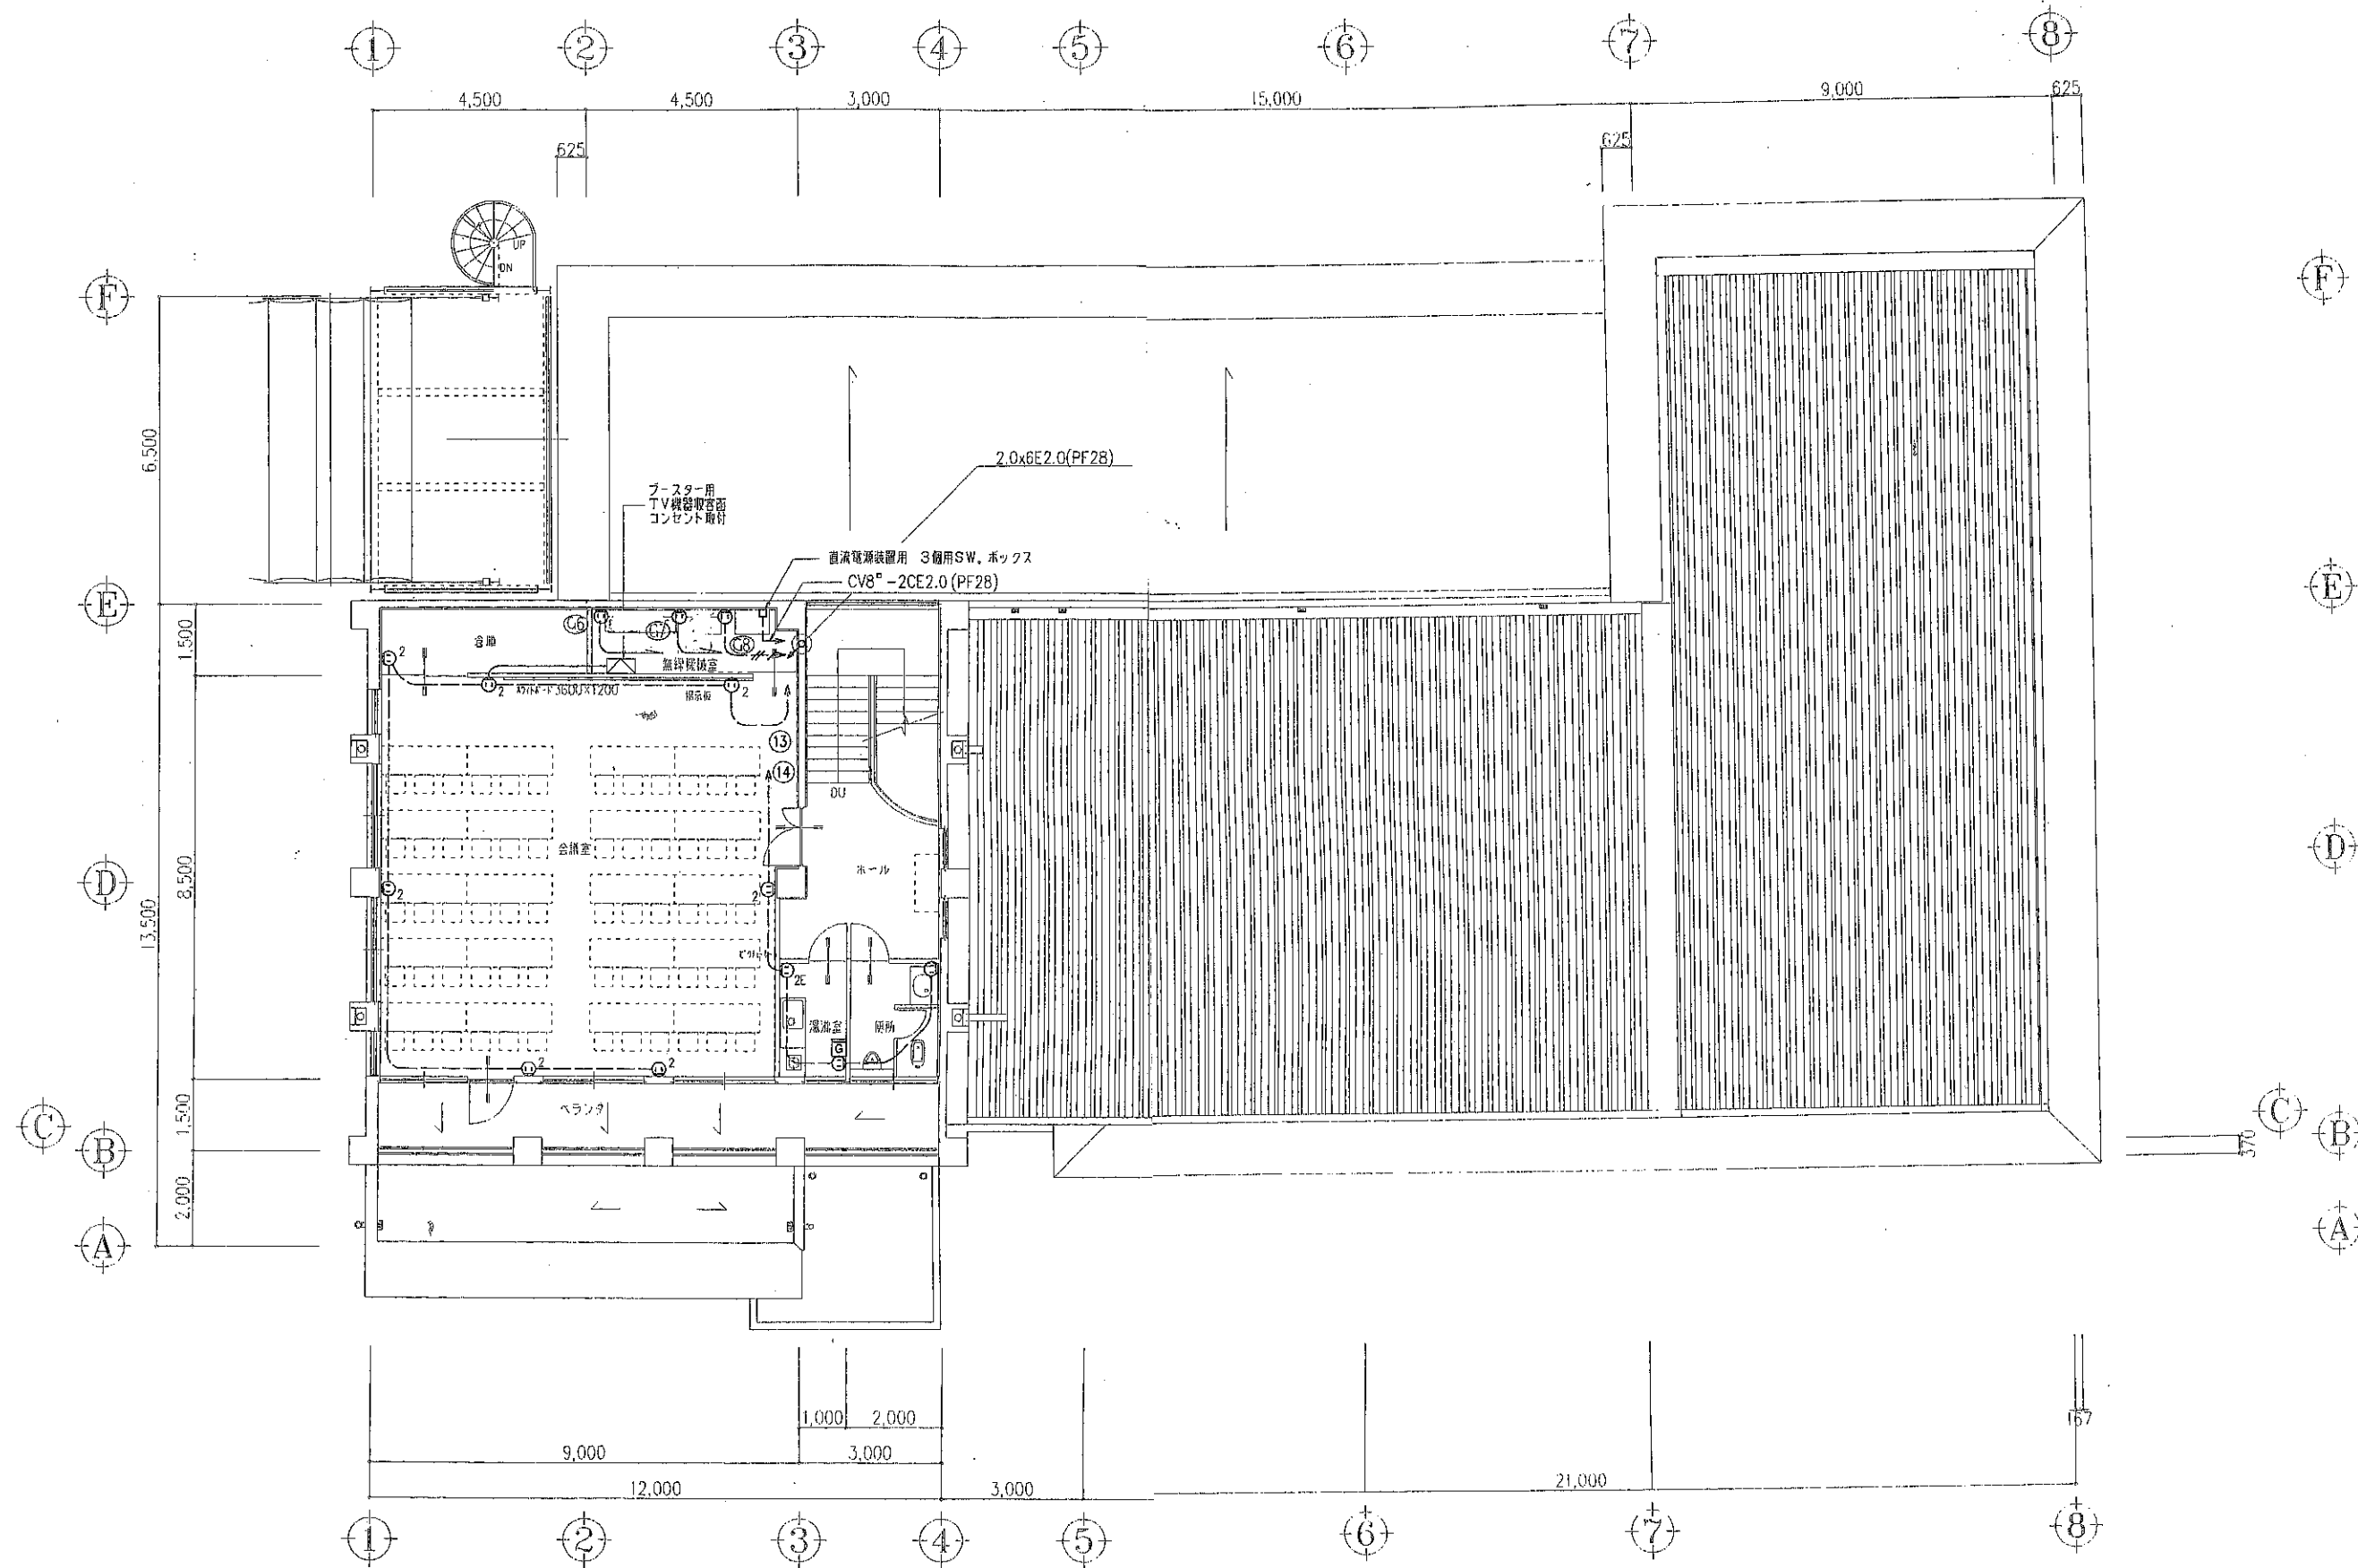

		工事名称 塩谷広域行政組合氏家消防署新築工事 図名 コンセント 2階 平面図	No. 	図面No. E-10
--	--	---	-------------	---------------

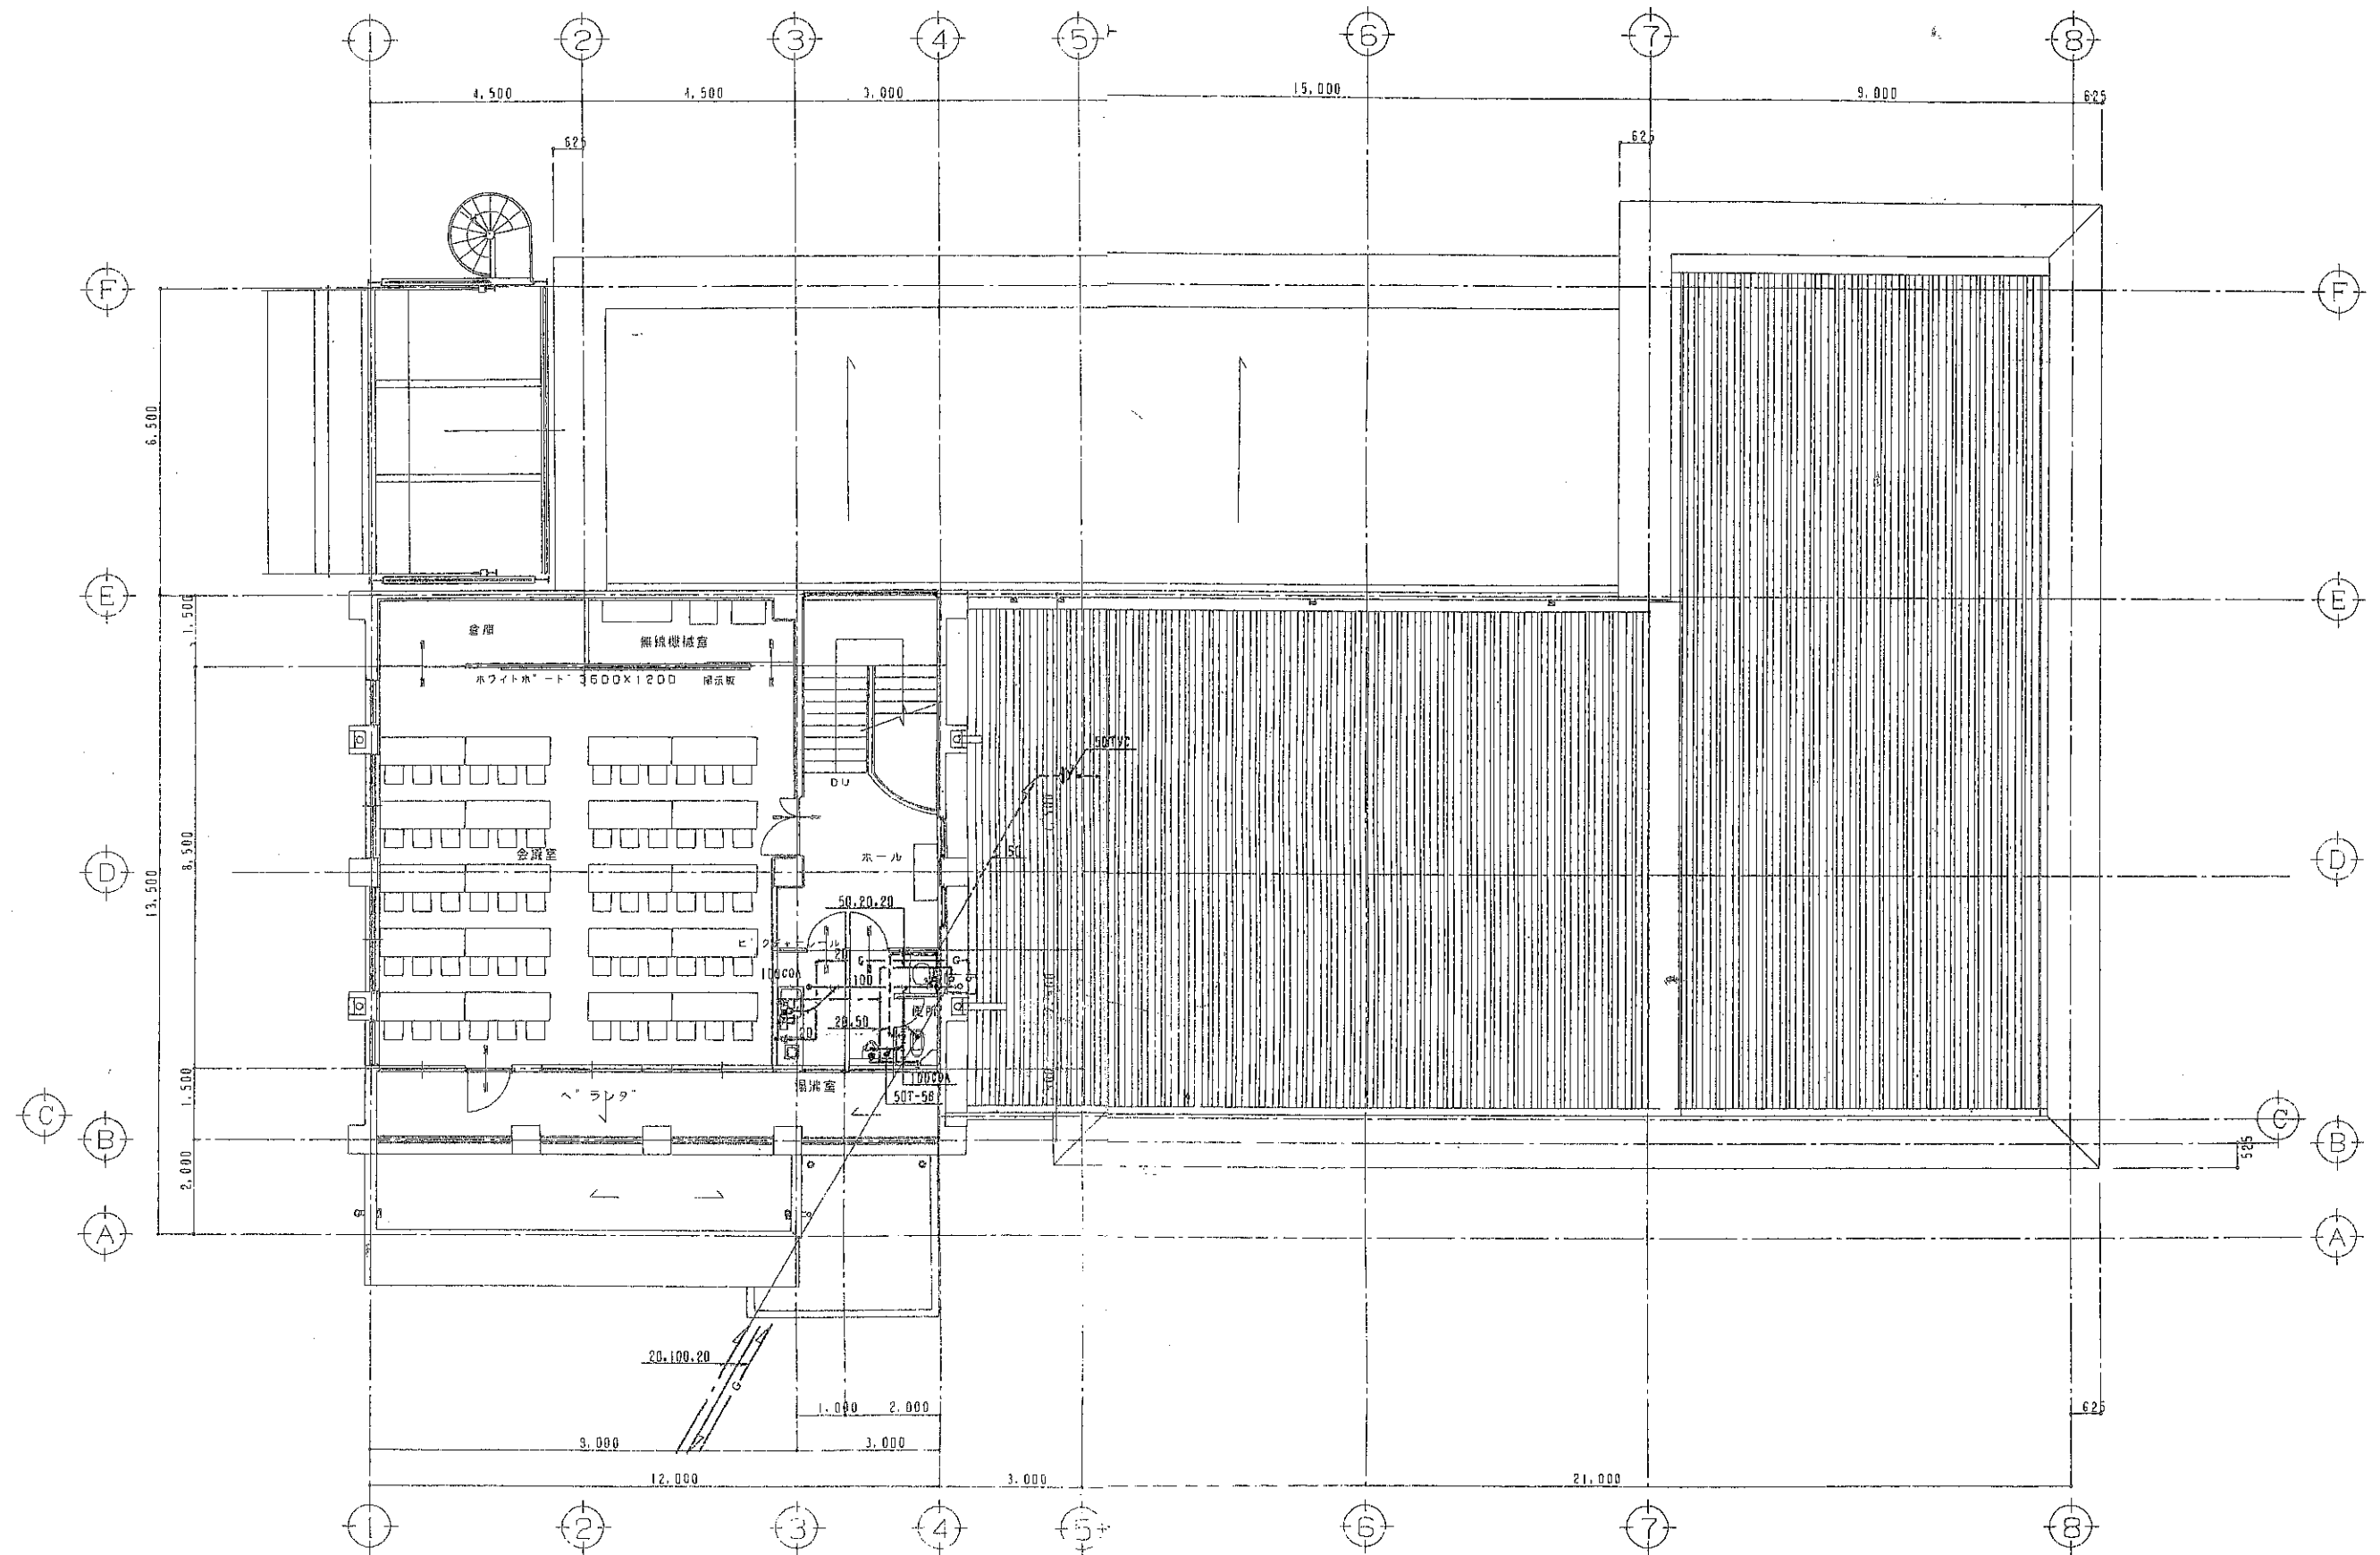

				工事名称 塩谷広域行政組合氏家消防署新築工事 図名 給排水設備 2階平面図	No. 	図面No. M-06
--	--	--	--	--	-------------	---------------