



- ① 特定防火設備 (旧甲種防火戸)
- ② 鉄骨に有効な開口の位置
- ③ 防火区画 (異種用途区画) 位置

特記事項			工事名称：塩谷広域行政組合高根沢消防署庁舎新築工事	図番
			図面名称：2階平面図	

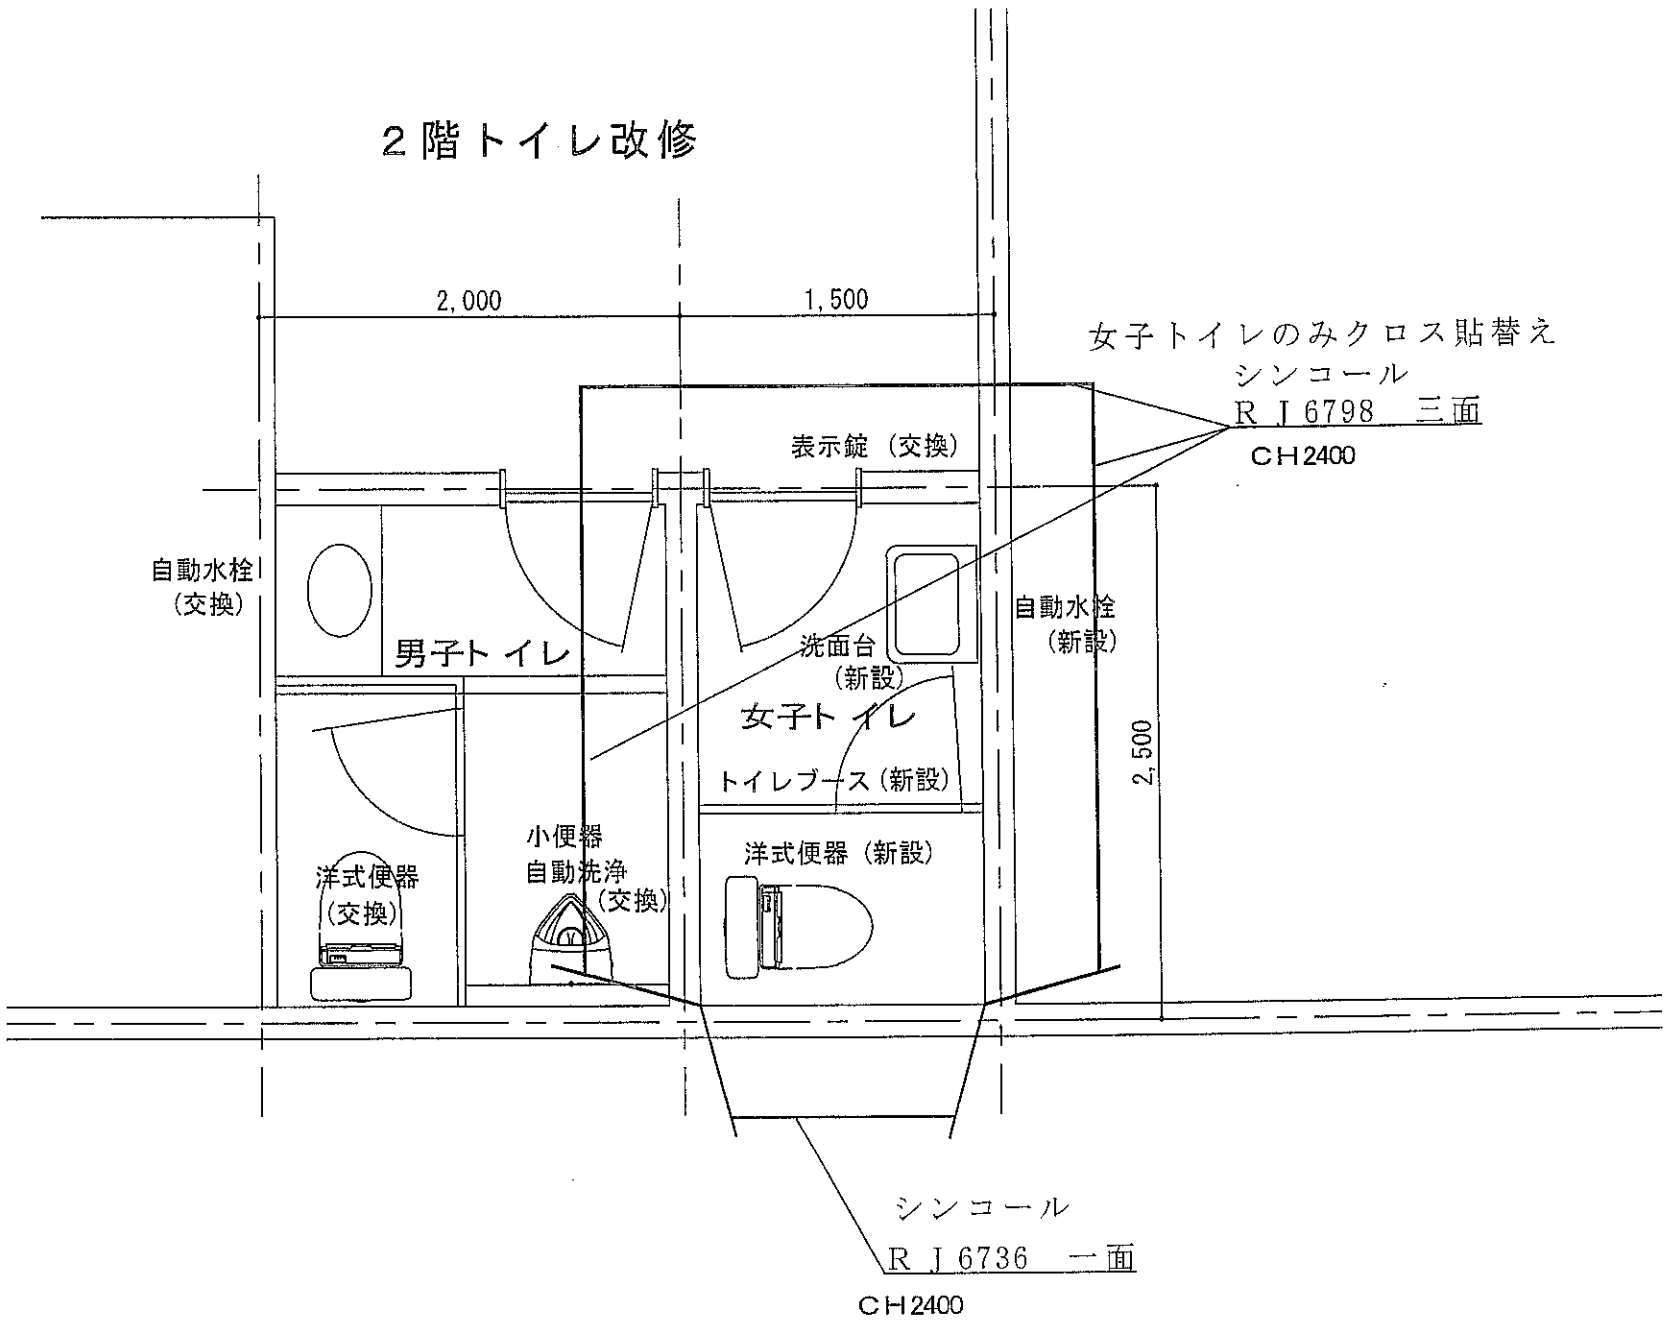


高根沢消防署


2階トイレ・湯沸し室改修工事

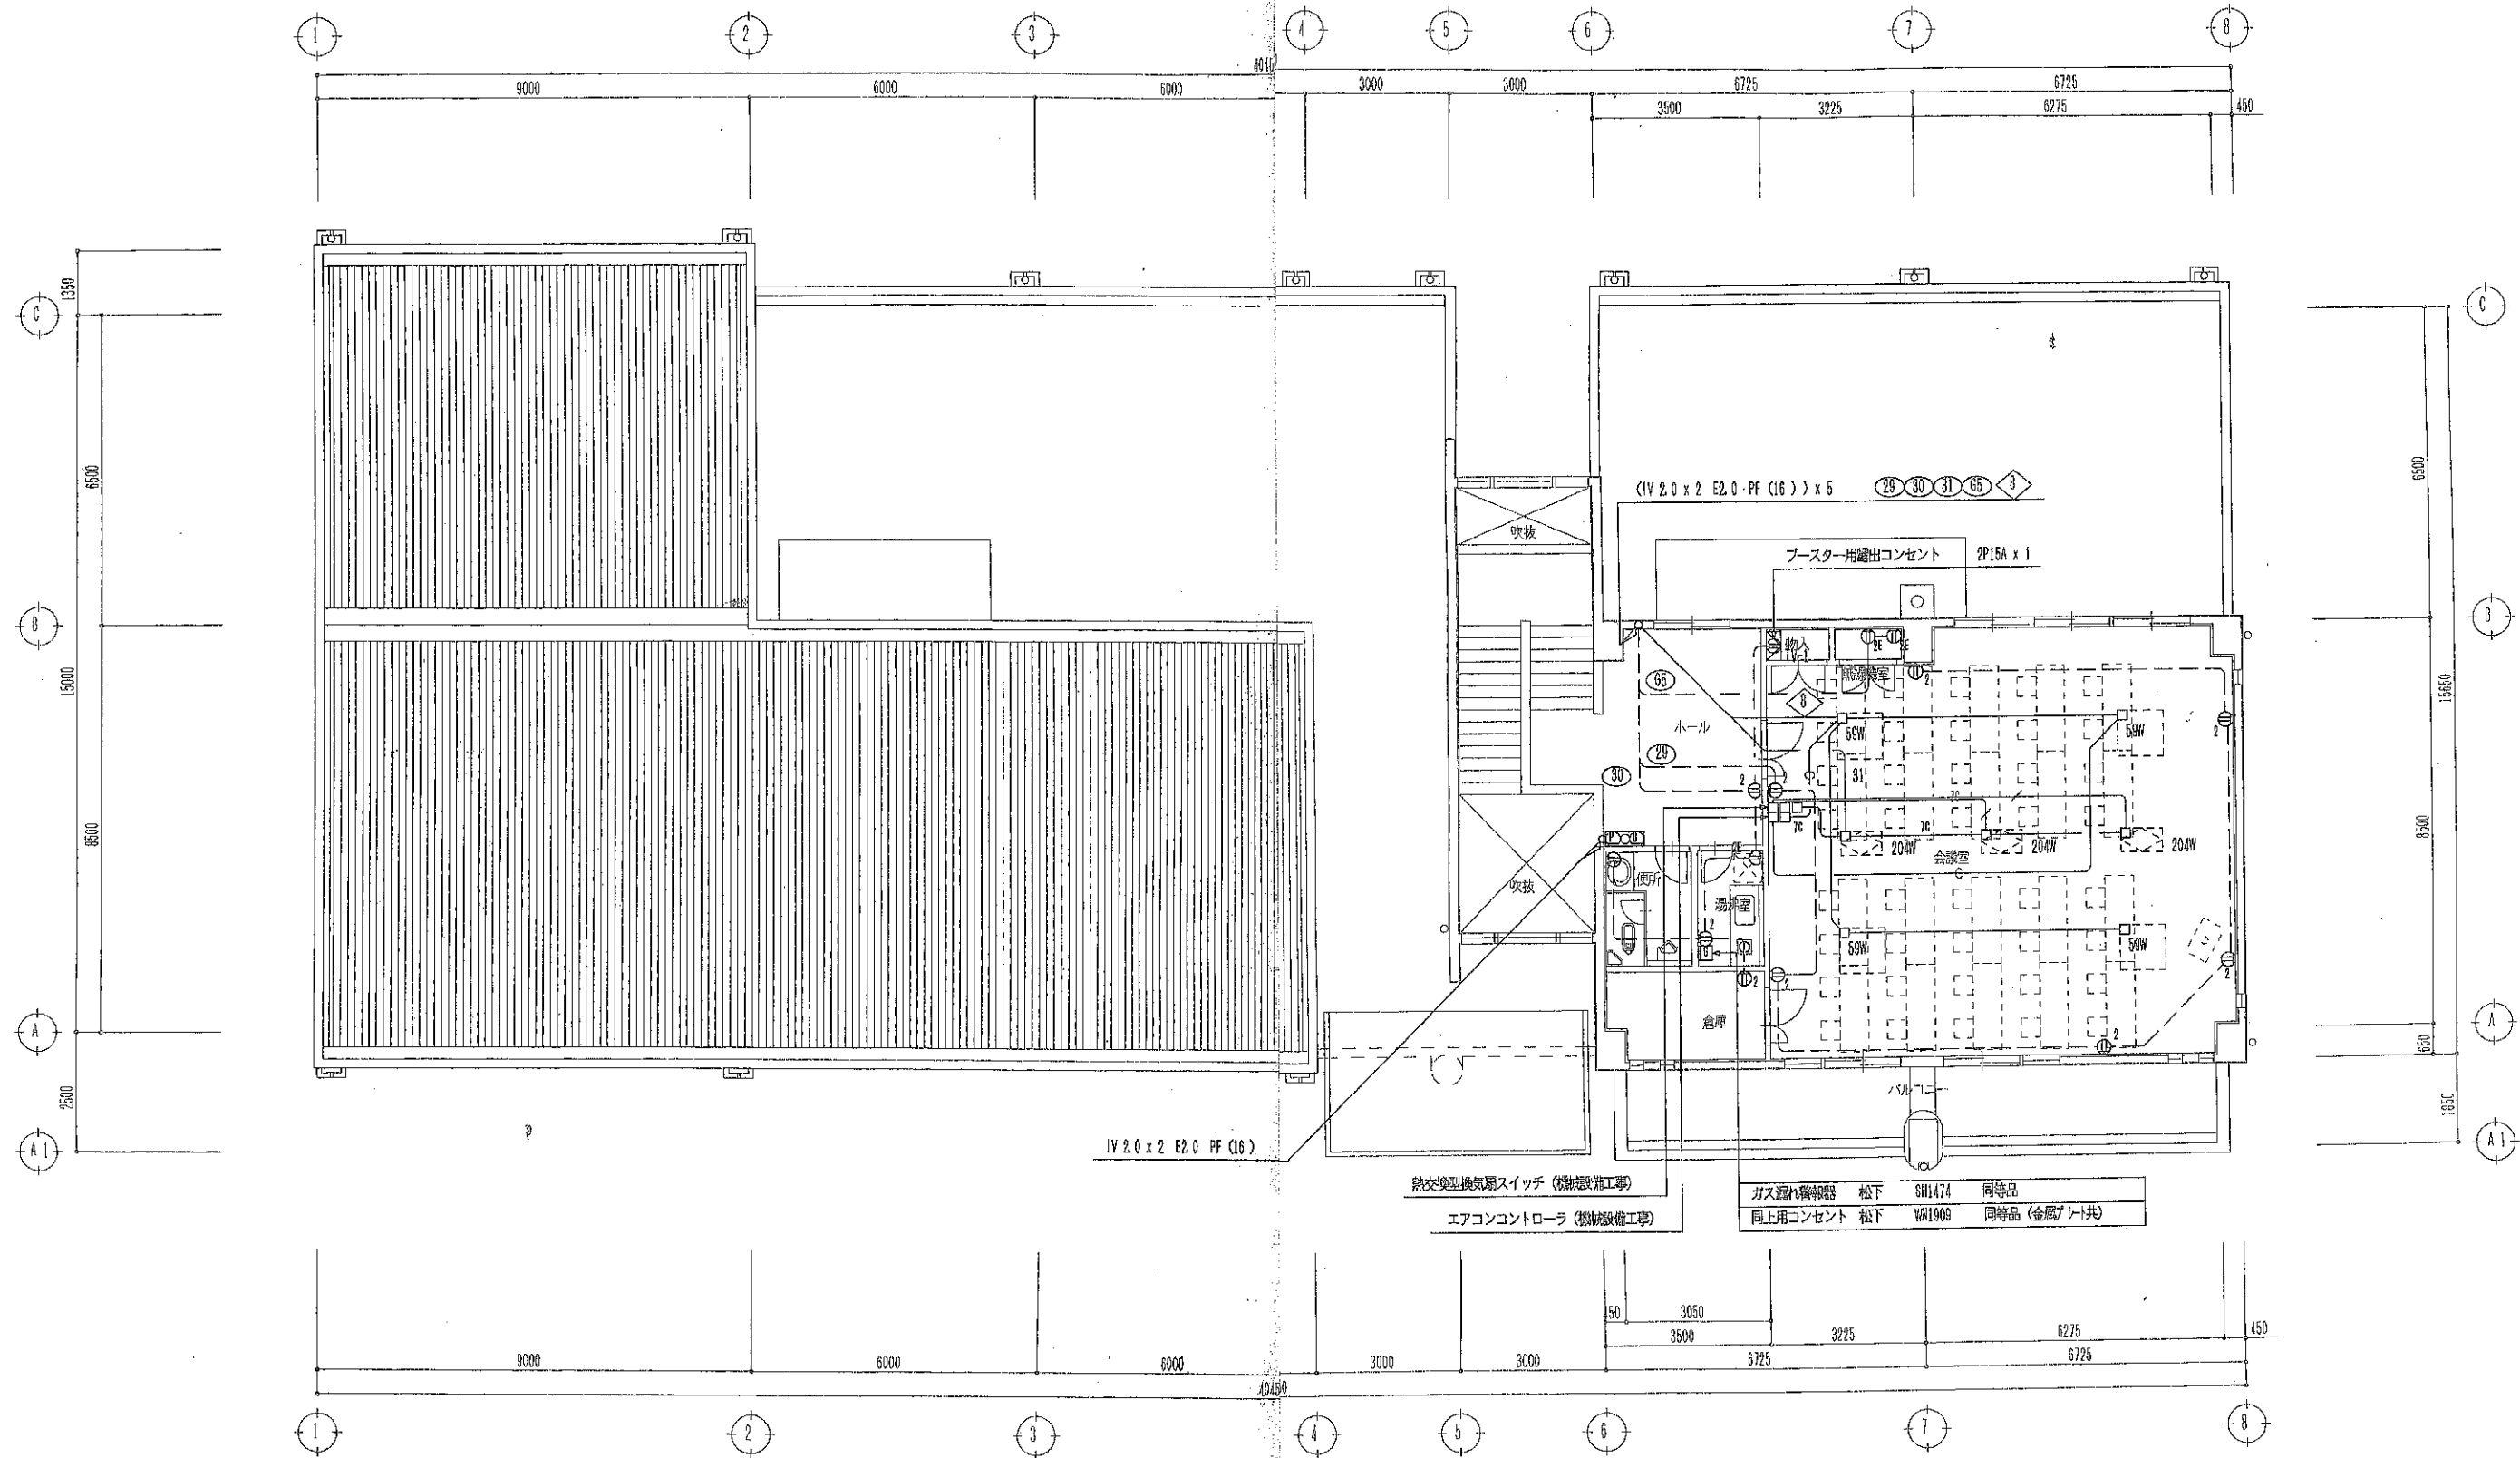


特記事項 		検図 作図 CAD 計画 作図年月日	工事名称: 塩谷広域行政組合高根沢消防署 新築 電気設備工事 図面名称: 2階 コンセント設備図	図番 E-14
--------------	--	--------------------------------	---	------------

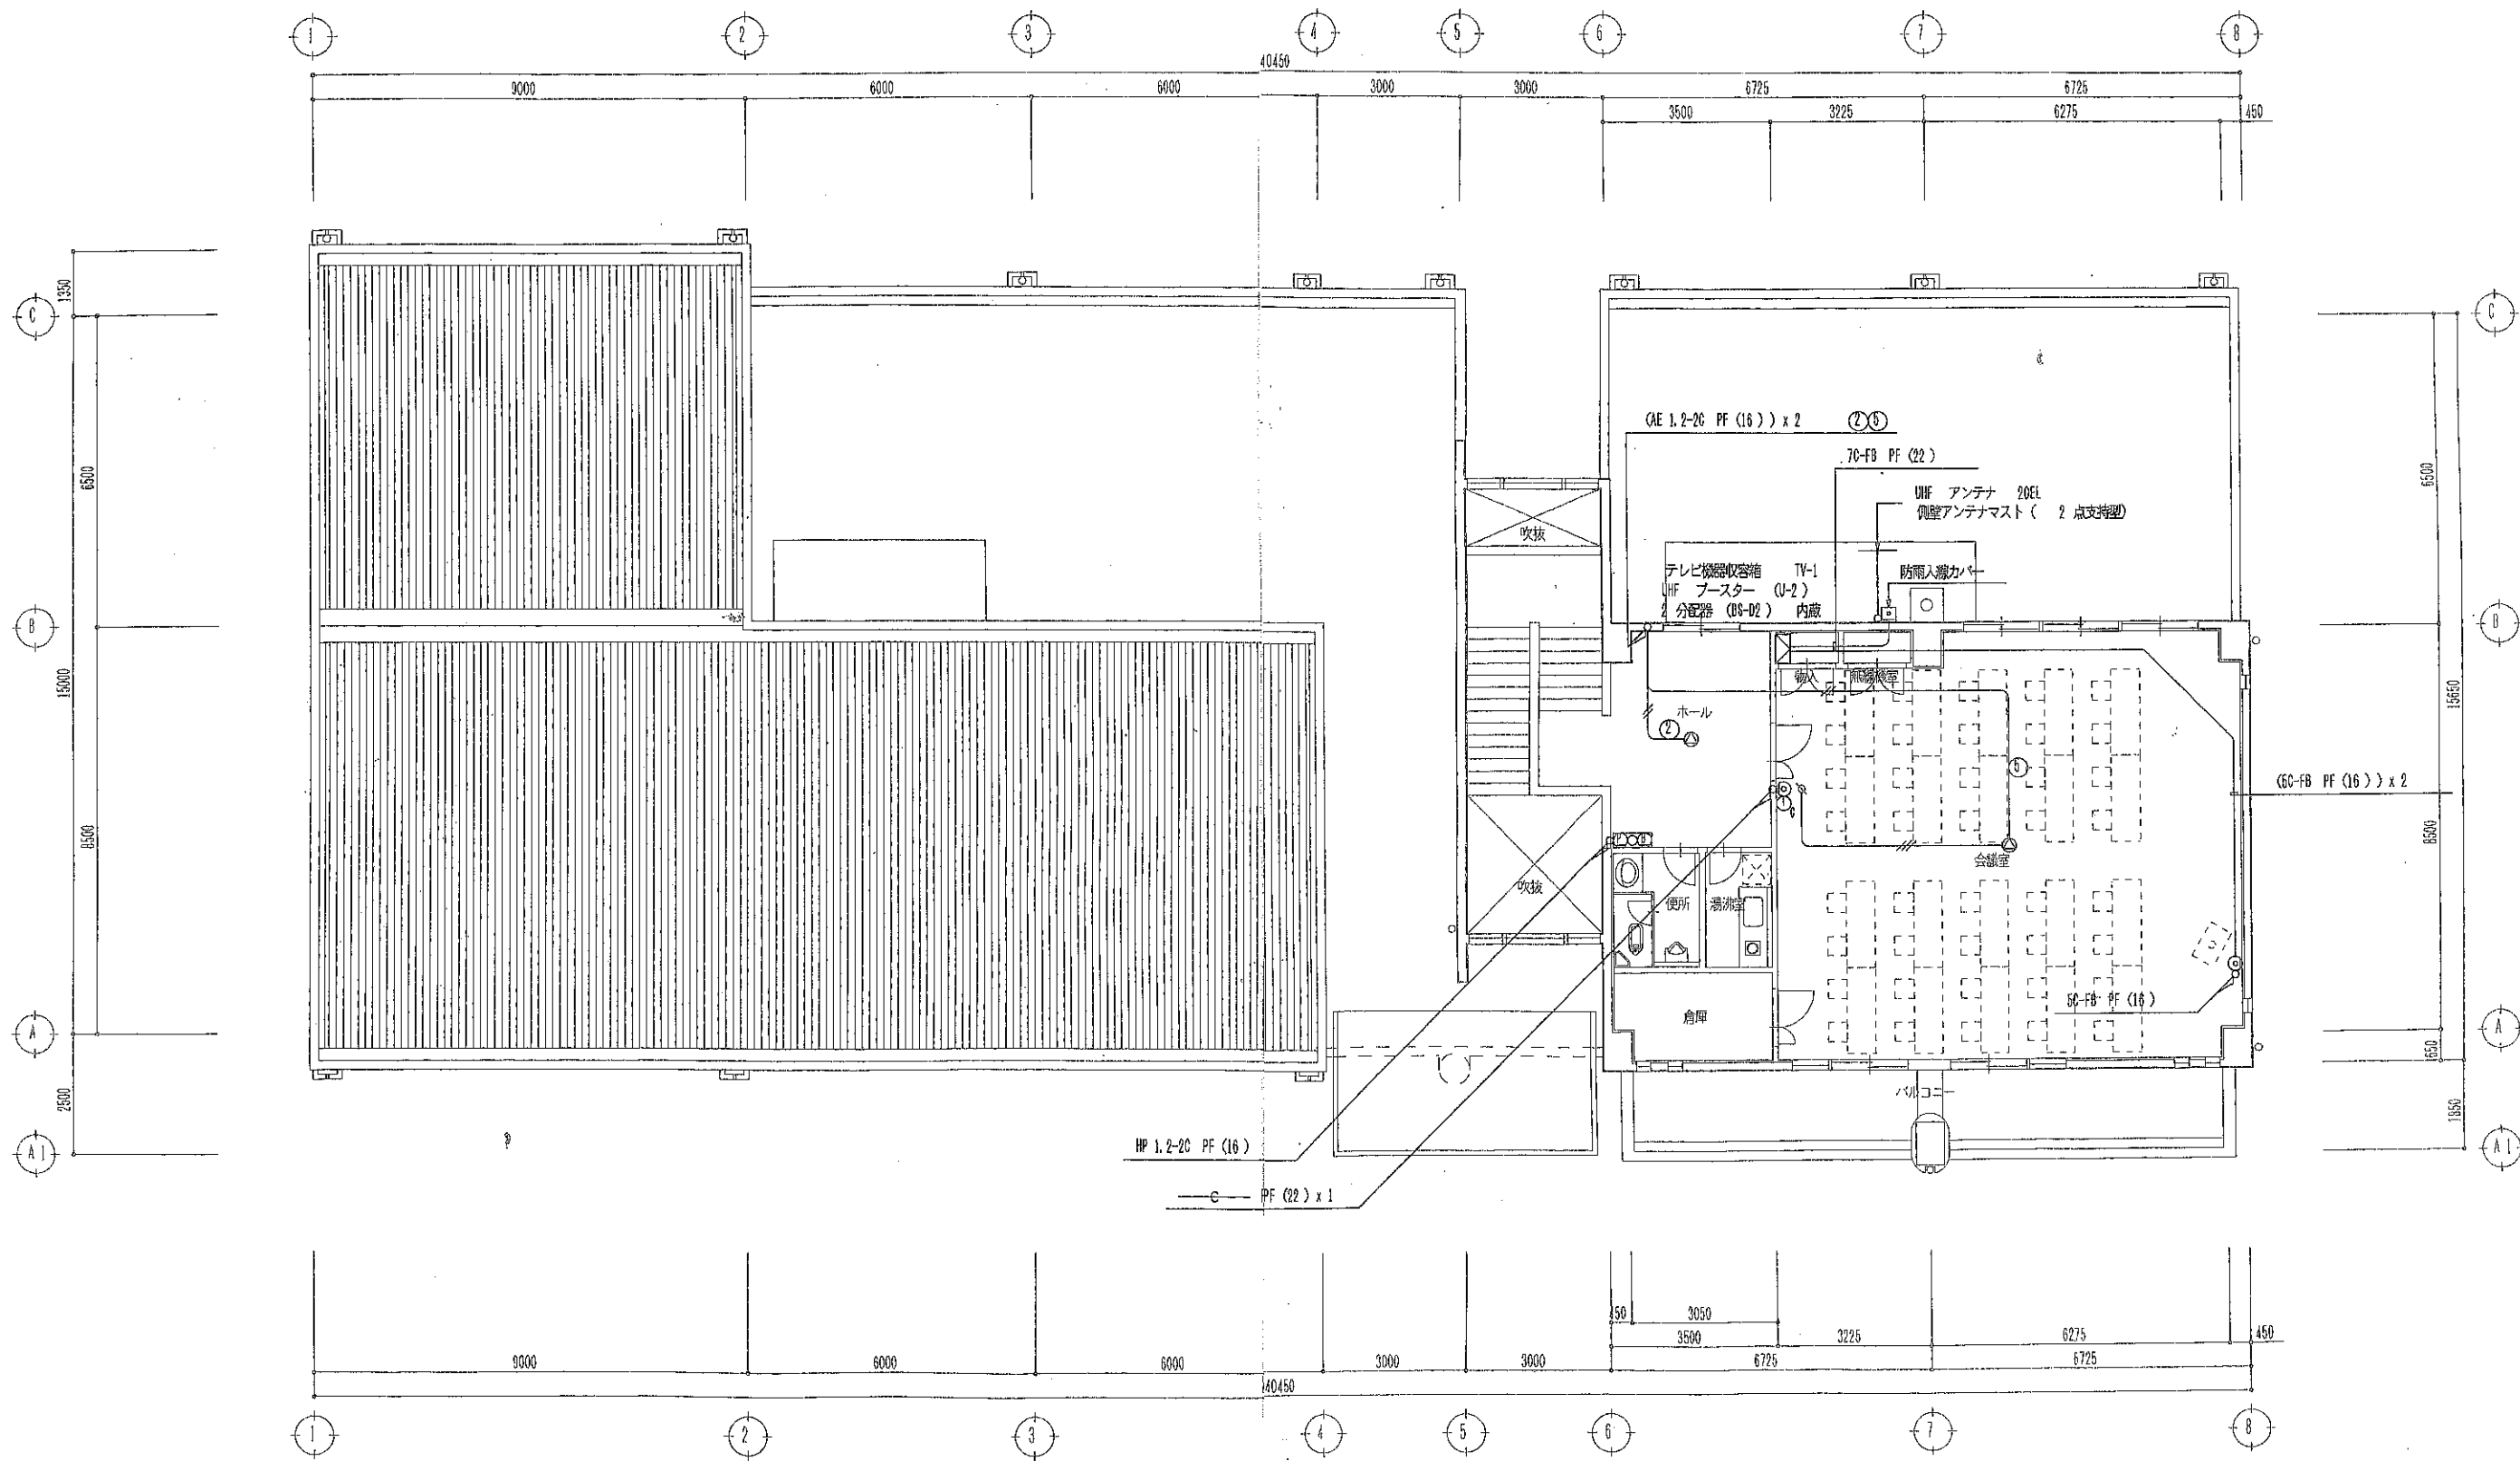

特記事項 		検図 	作図 	CAD 	計画 	作図年月日 	工事名称： 塩谷広域行政組合高根沢消防署 新築 電気設備工事 図面名称： 2階 弱電設備図	図番 E-17
--------------	--	--------	--------	---------	--------	-----------	--	------------

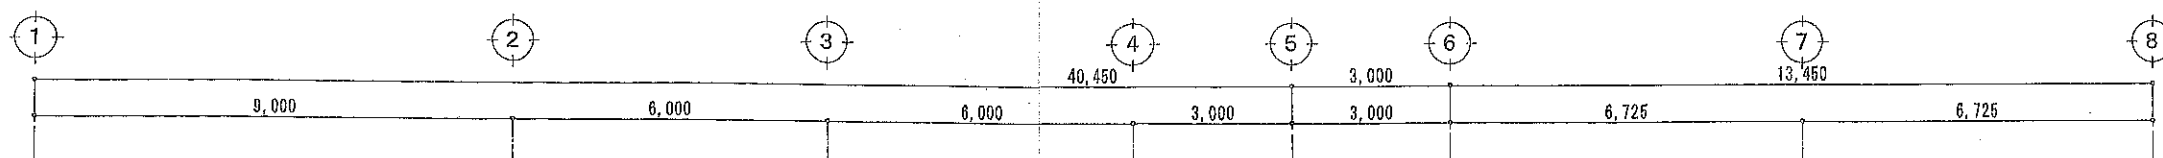

9' 外用VC100φ (SUS製)

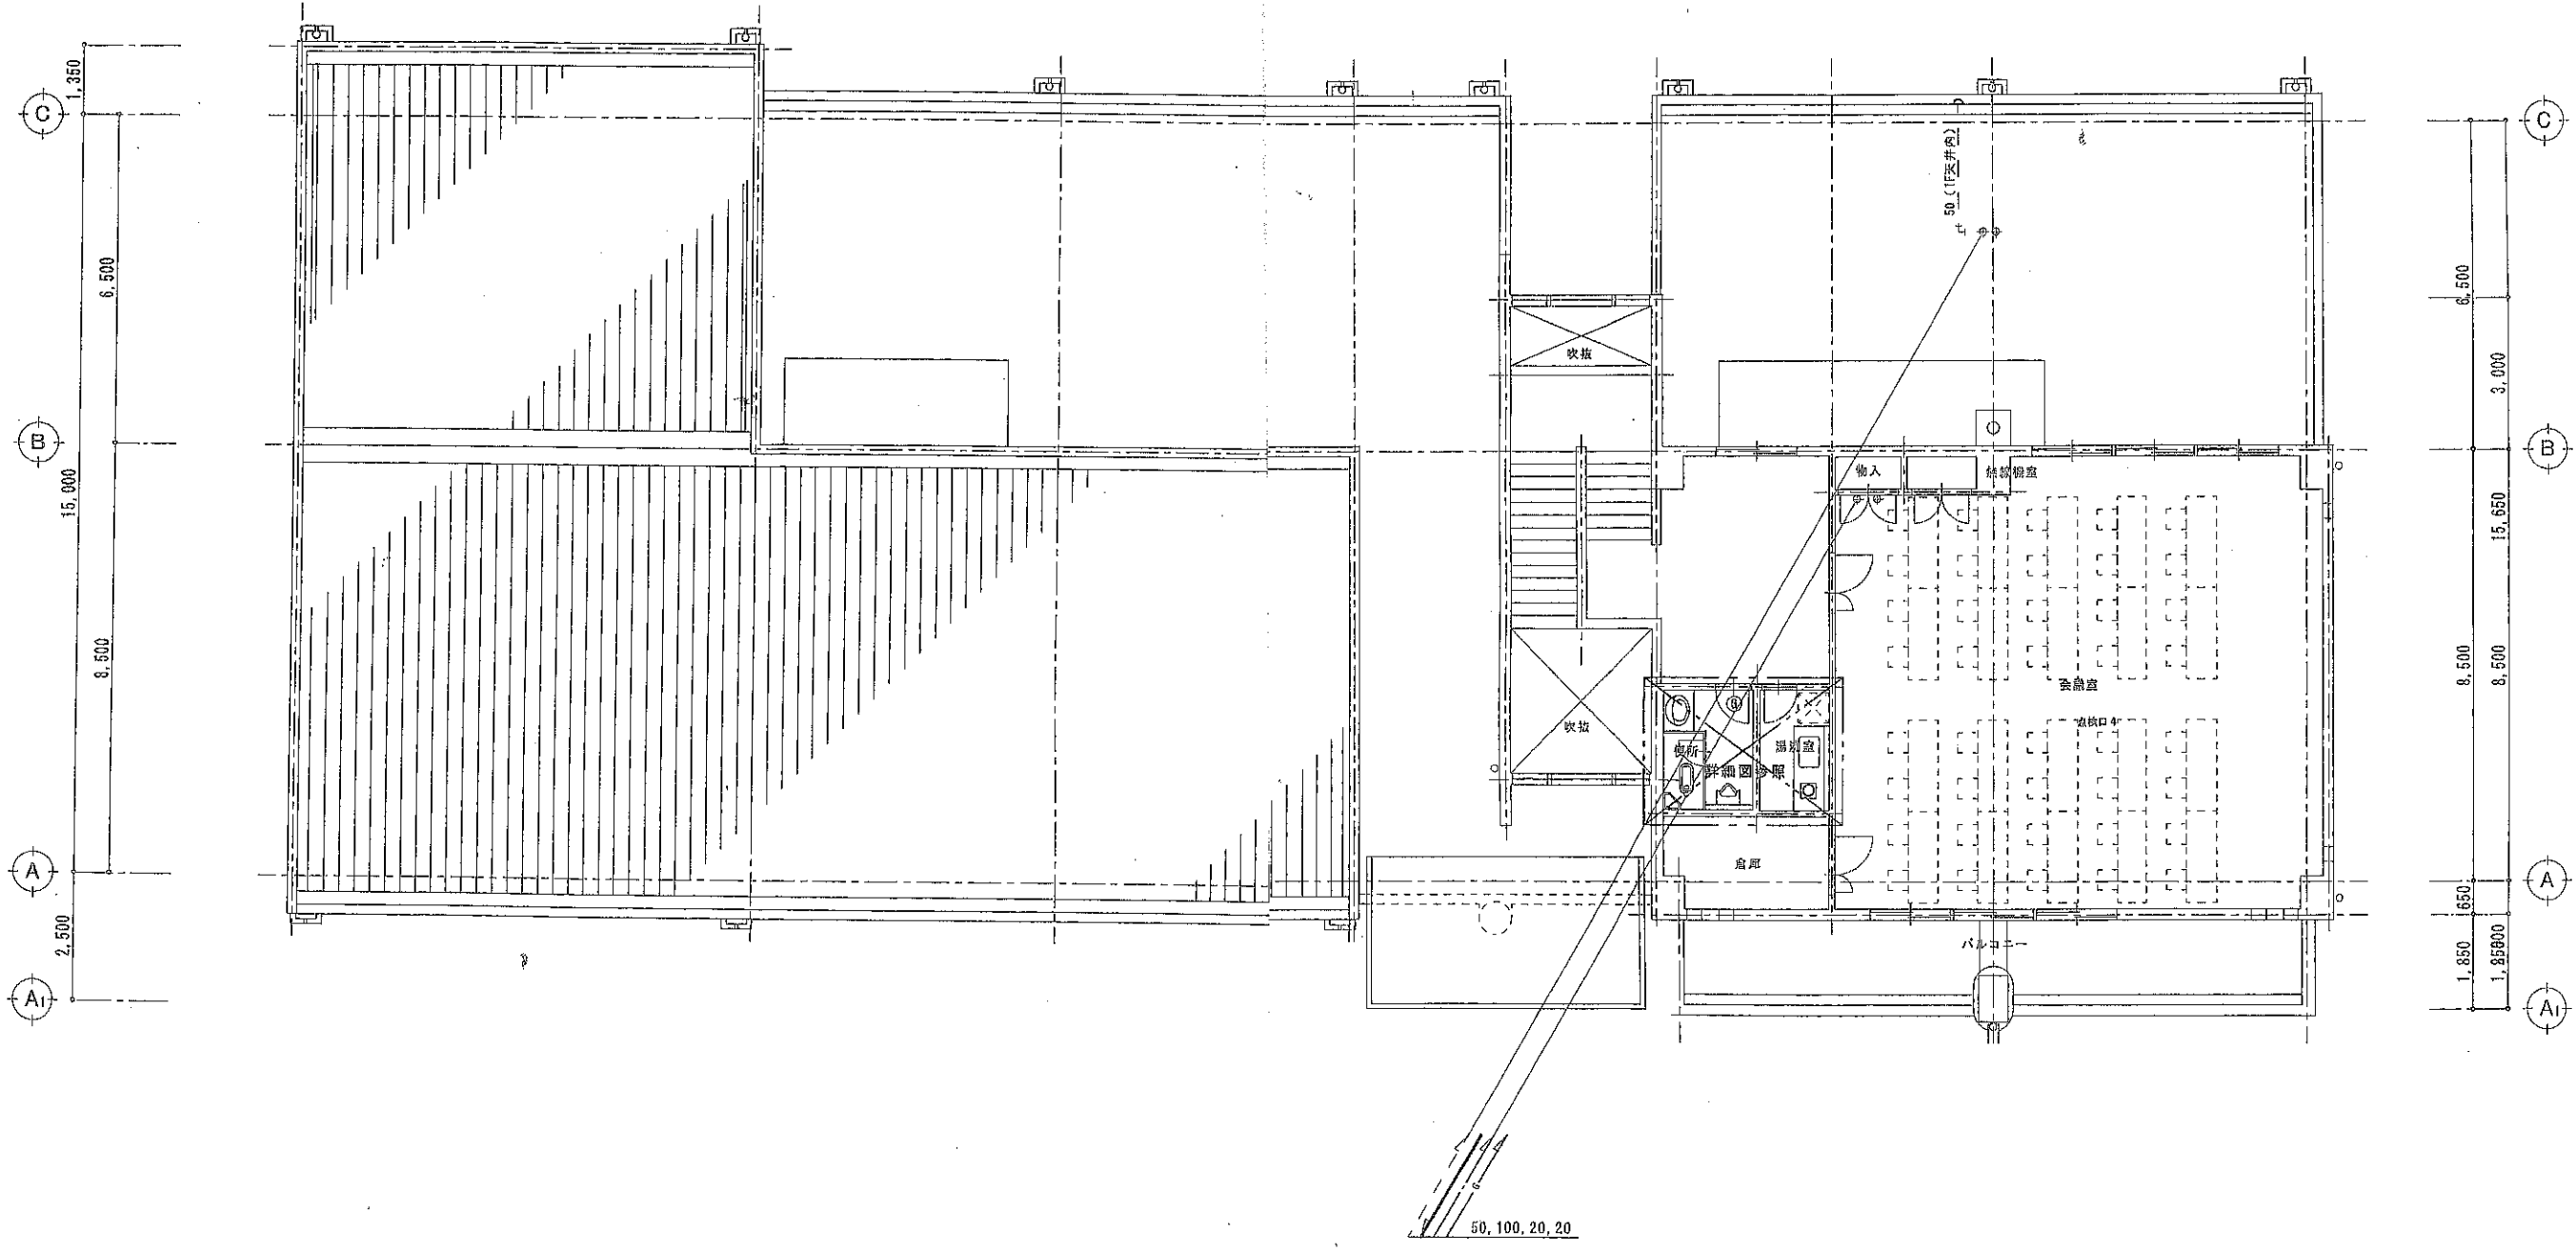

特記事項				校 図	作 図	CAD	計 図	作 図 年 月 日 2002.07.26	工事名称：塩谷広域行政組合高根沢消防署庁舎新築工事		図 番 M10
									図面名称：給排水衛生設備 2階平面図		