参考図面

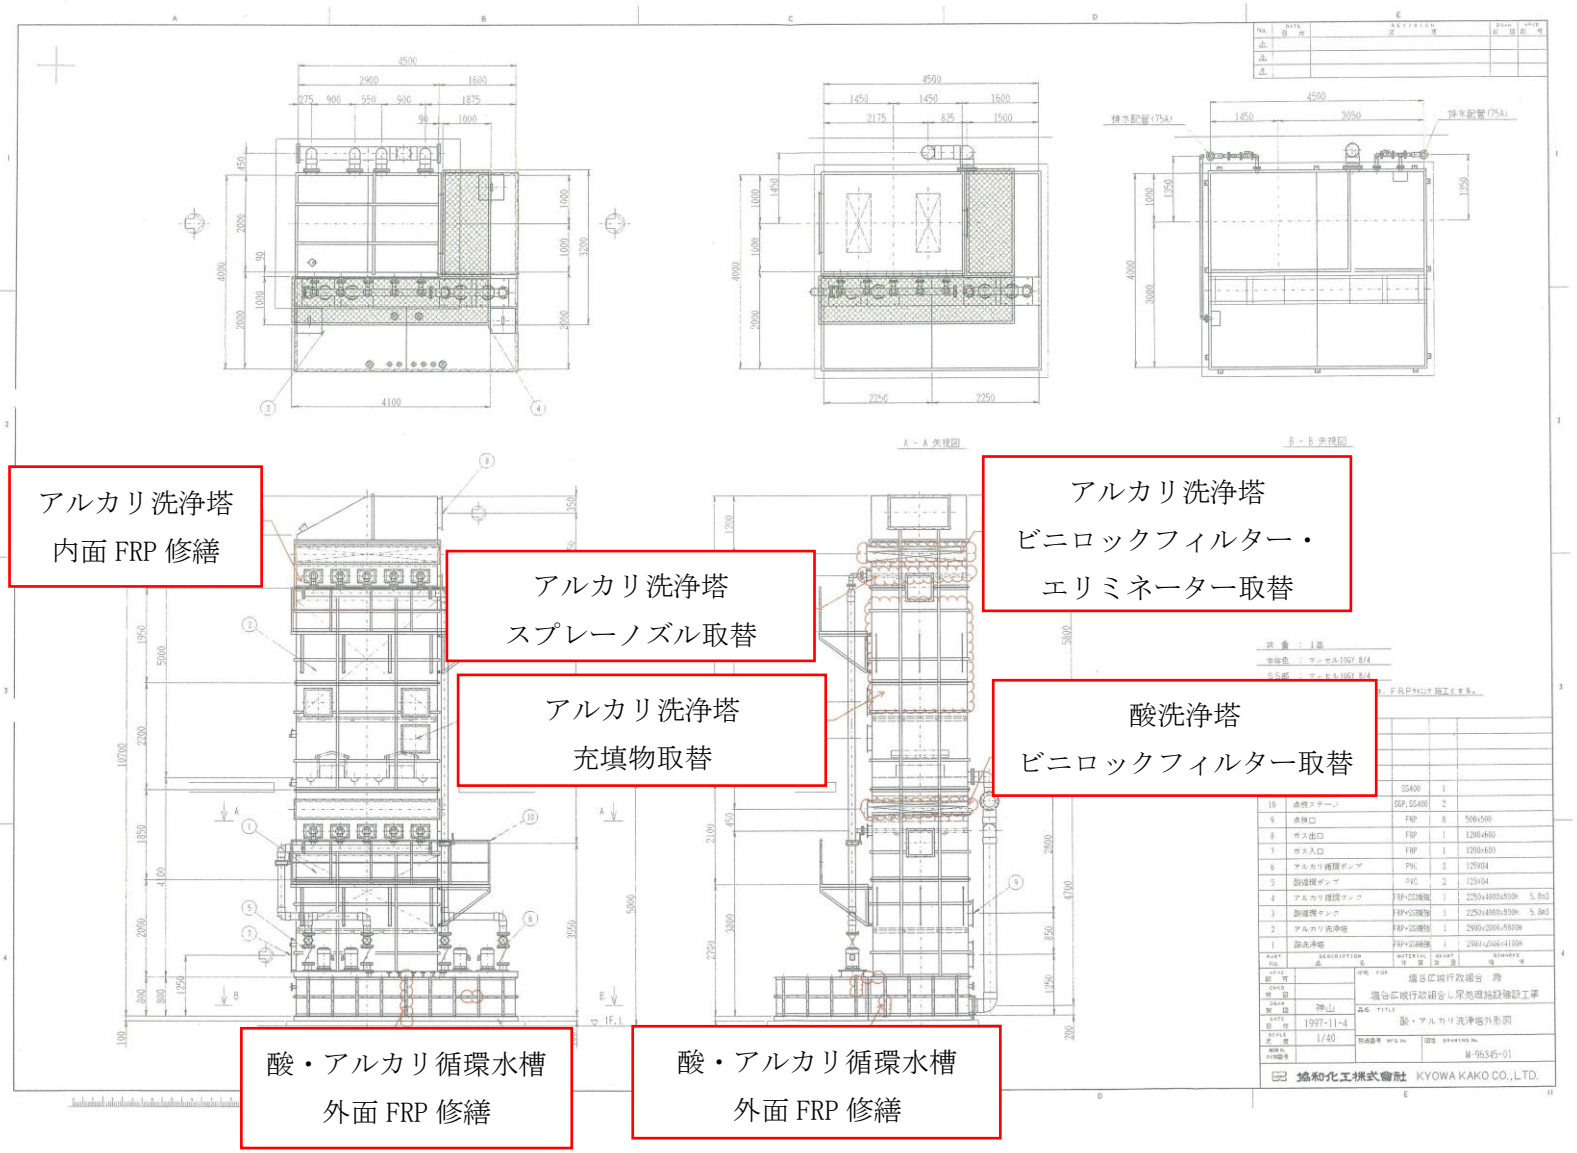
アルカリ洗浄塔
内面 FRP 修繕
アルカリ洗浄塔
スプレーノズル取替
アルカリ洗浄塔
充填物取替
アルカリ洗浄塔
ビニロックフィルター・
エリミネーター取替
酸洗浄塔
ビニロックフィルター取替
酸・アルカリ循環水槽
外面 FRP 修繕
酸・アルカリ循環水槽
外面 FRP 修繕
A－A 矢視図
B－B 矢視図
酸・アルカリ洗浄塔外形図
1997-11-4
1/40
神山
協和化工株式會社 KYOWA KAKO CO.,LTD.