



尖閣諸島 1階平面図 1/200



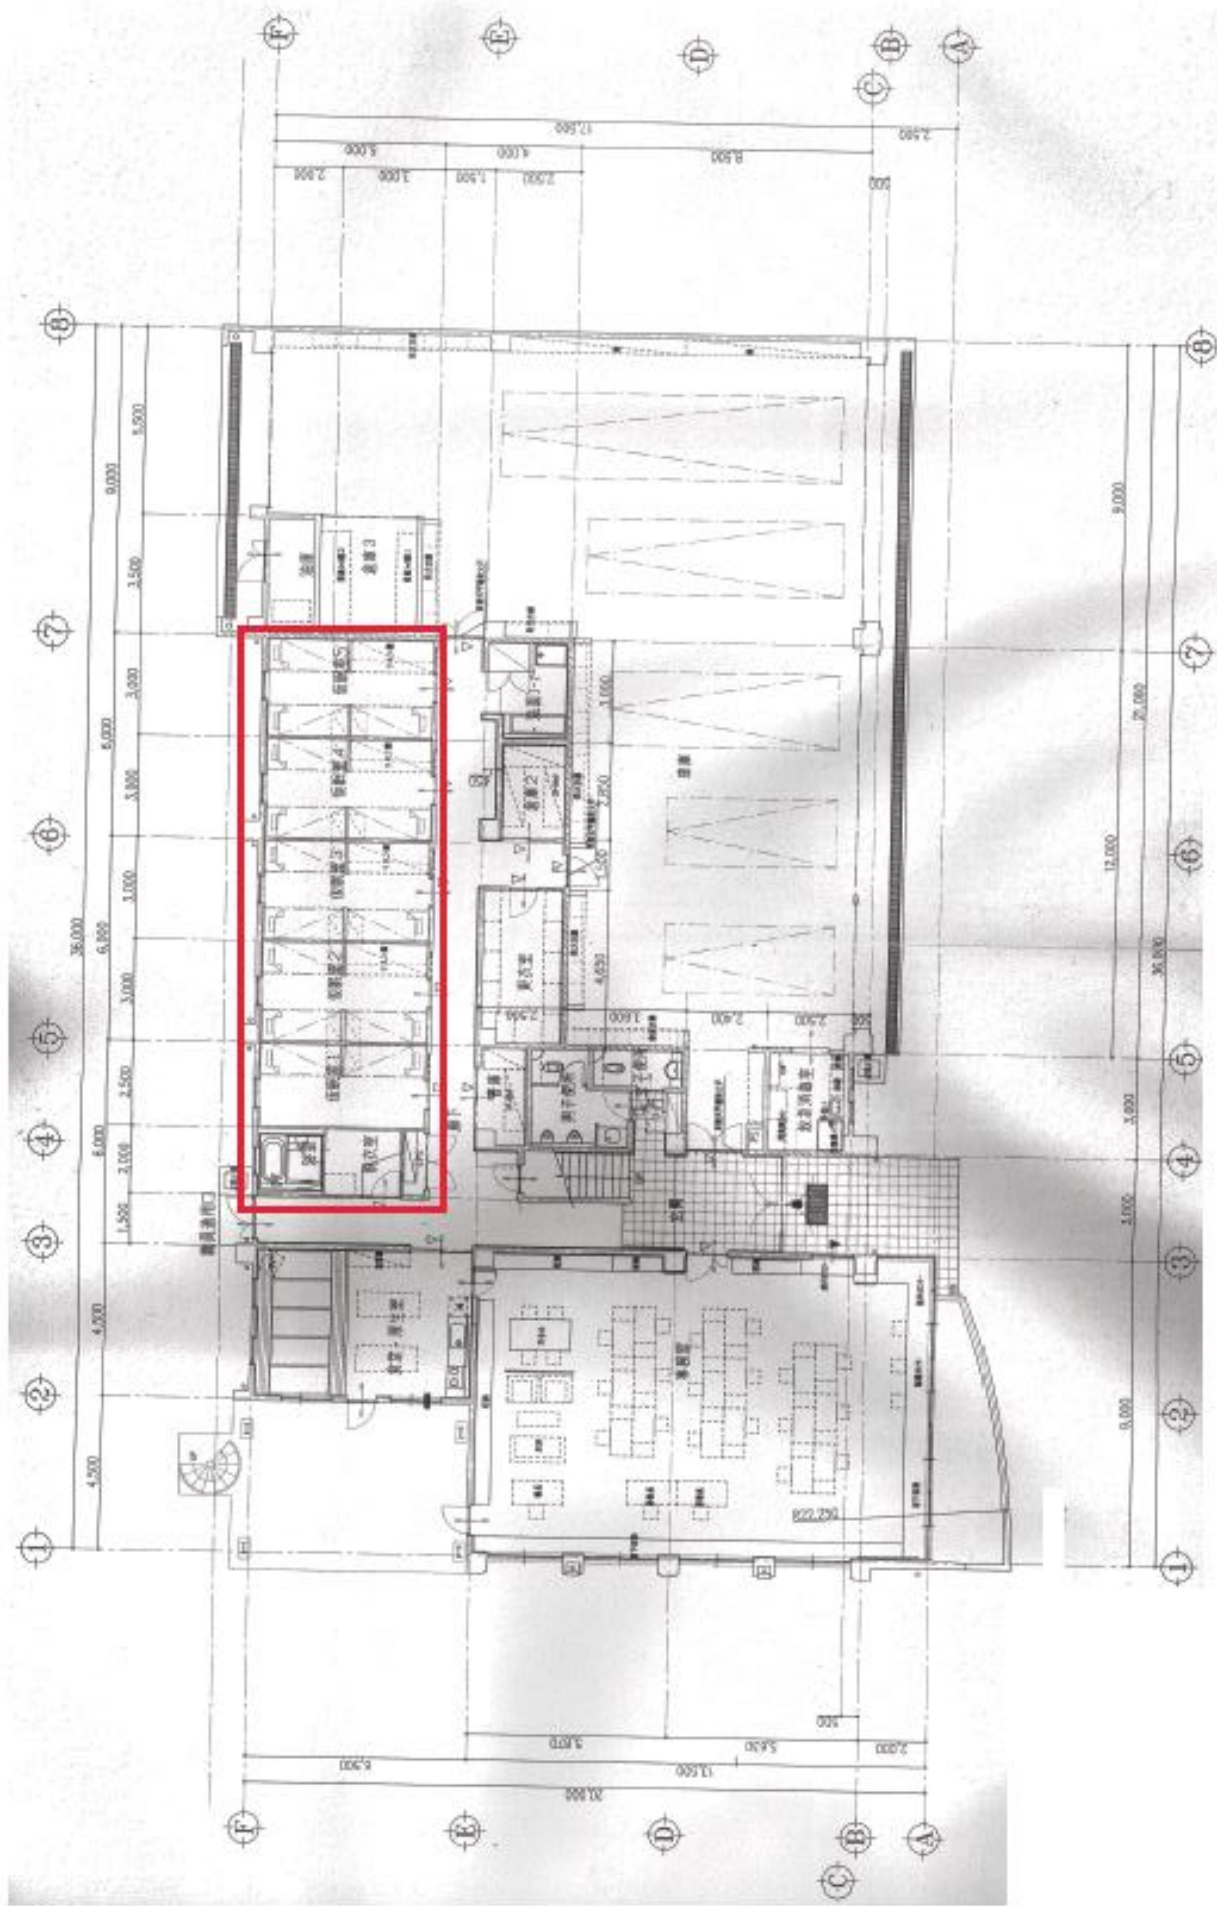


氏家消防署 平面图 1/300

高連川消防署 平面図 1/200

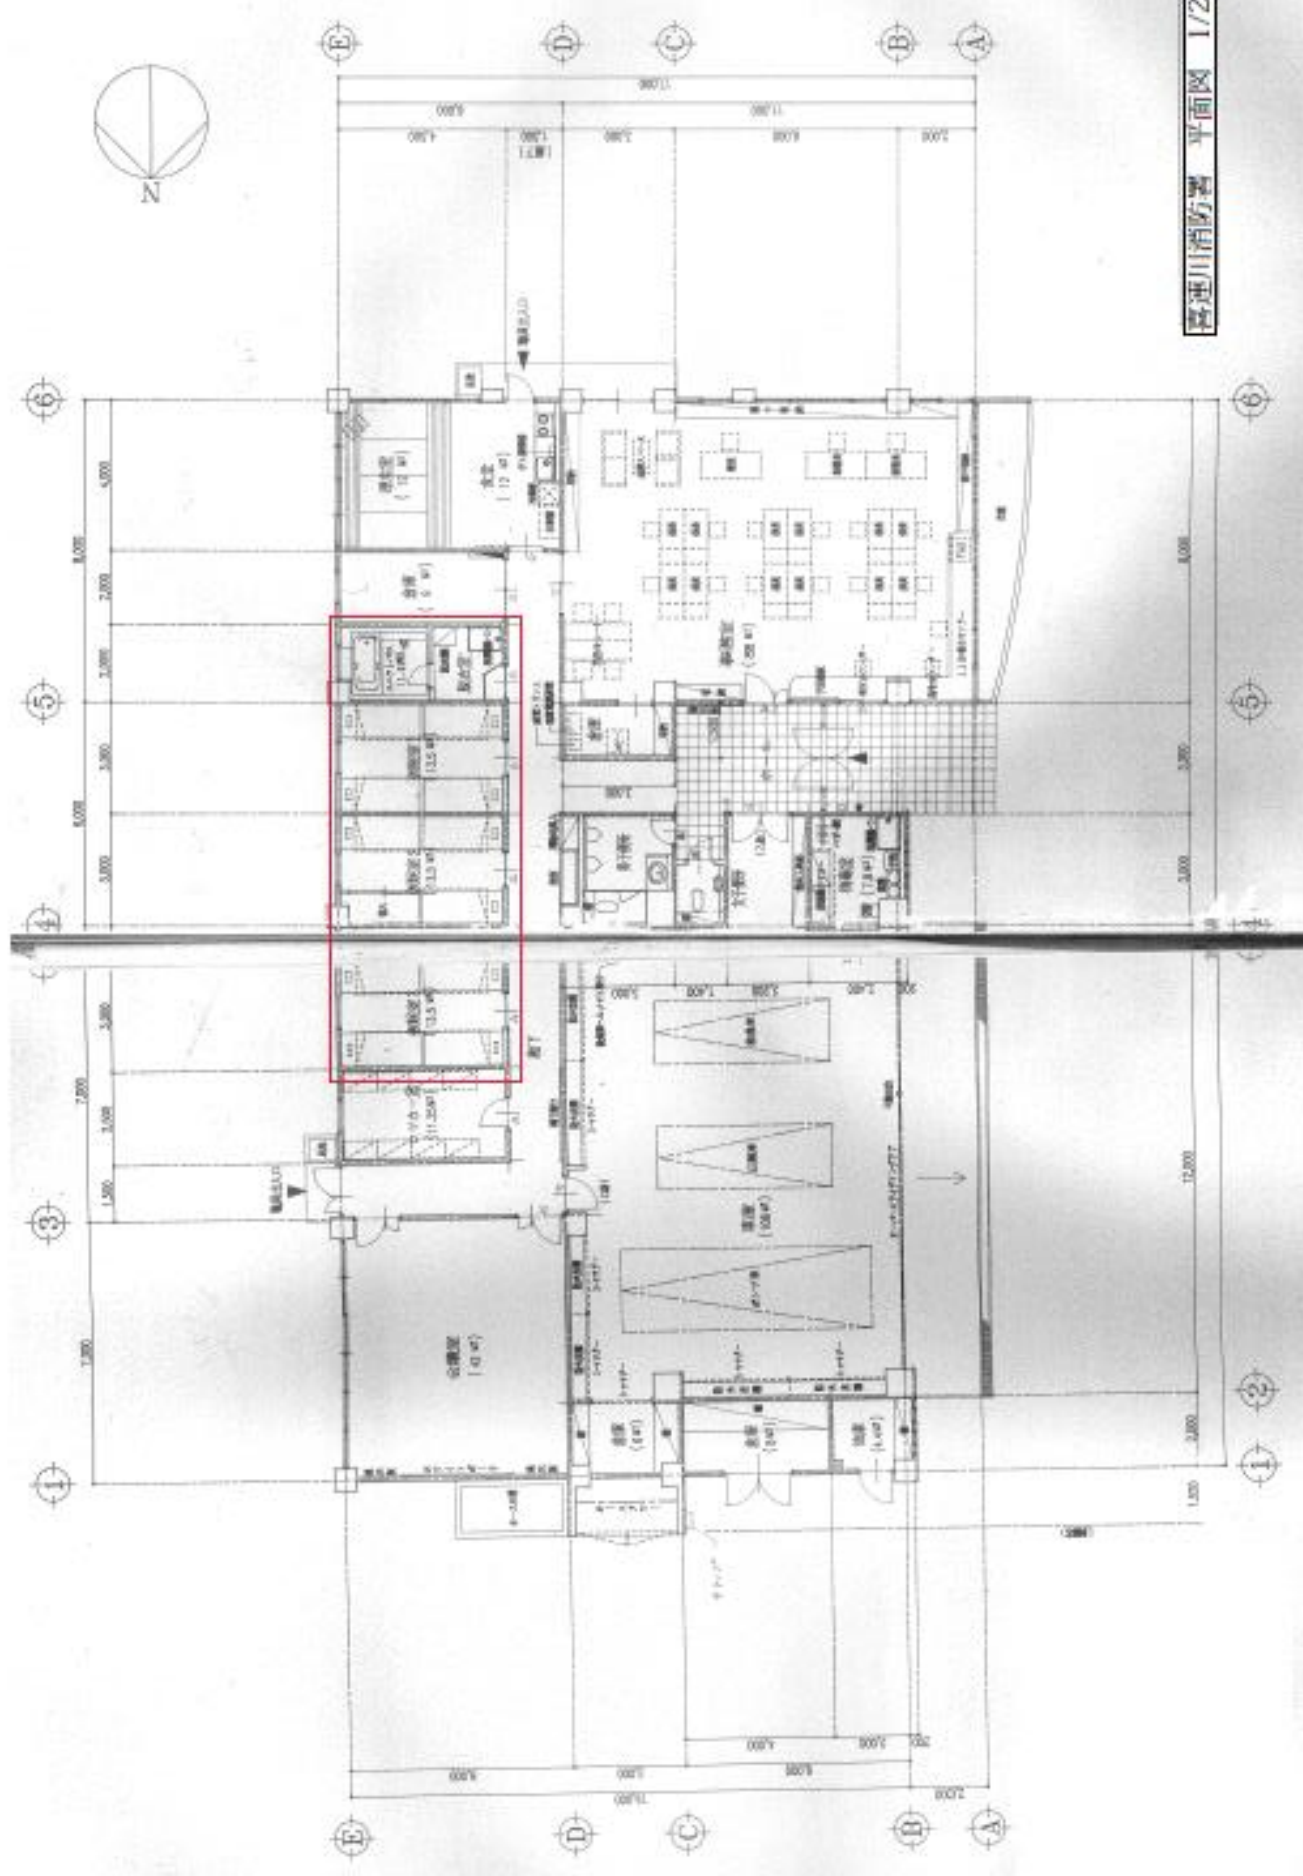



塩谷消防署 平面図 1/200

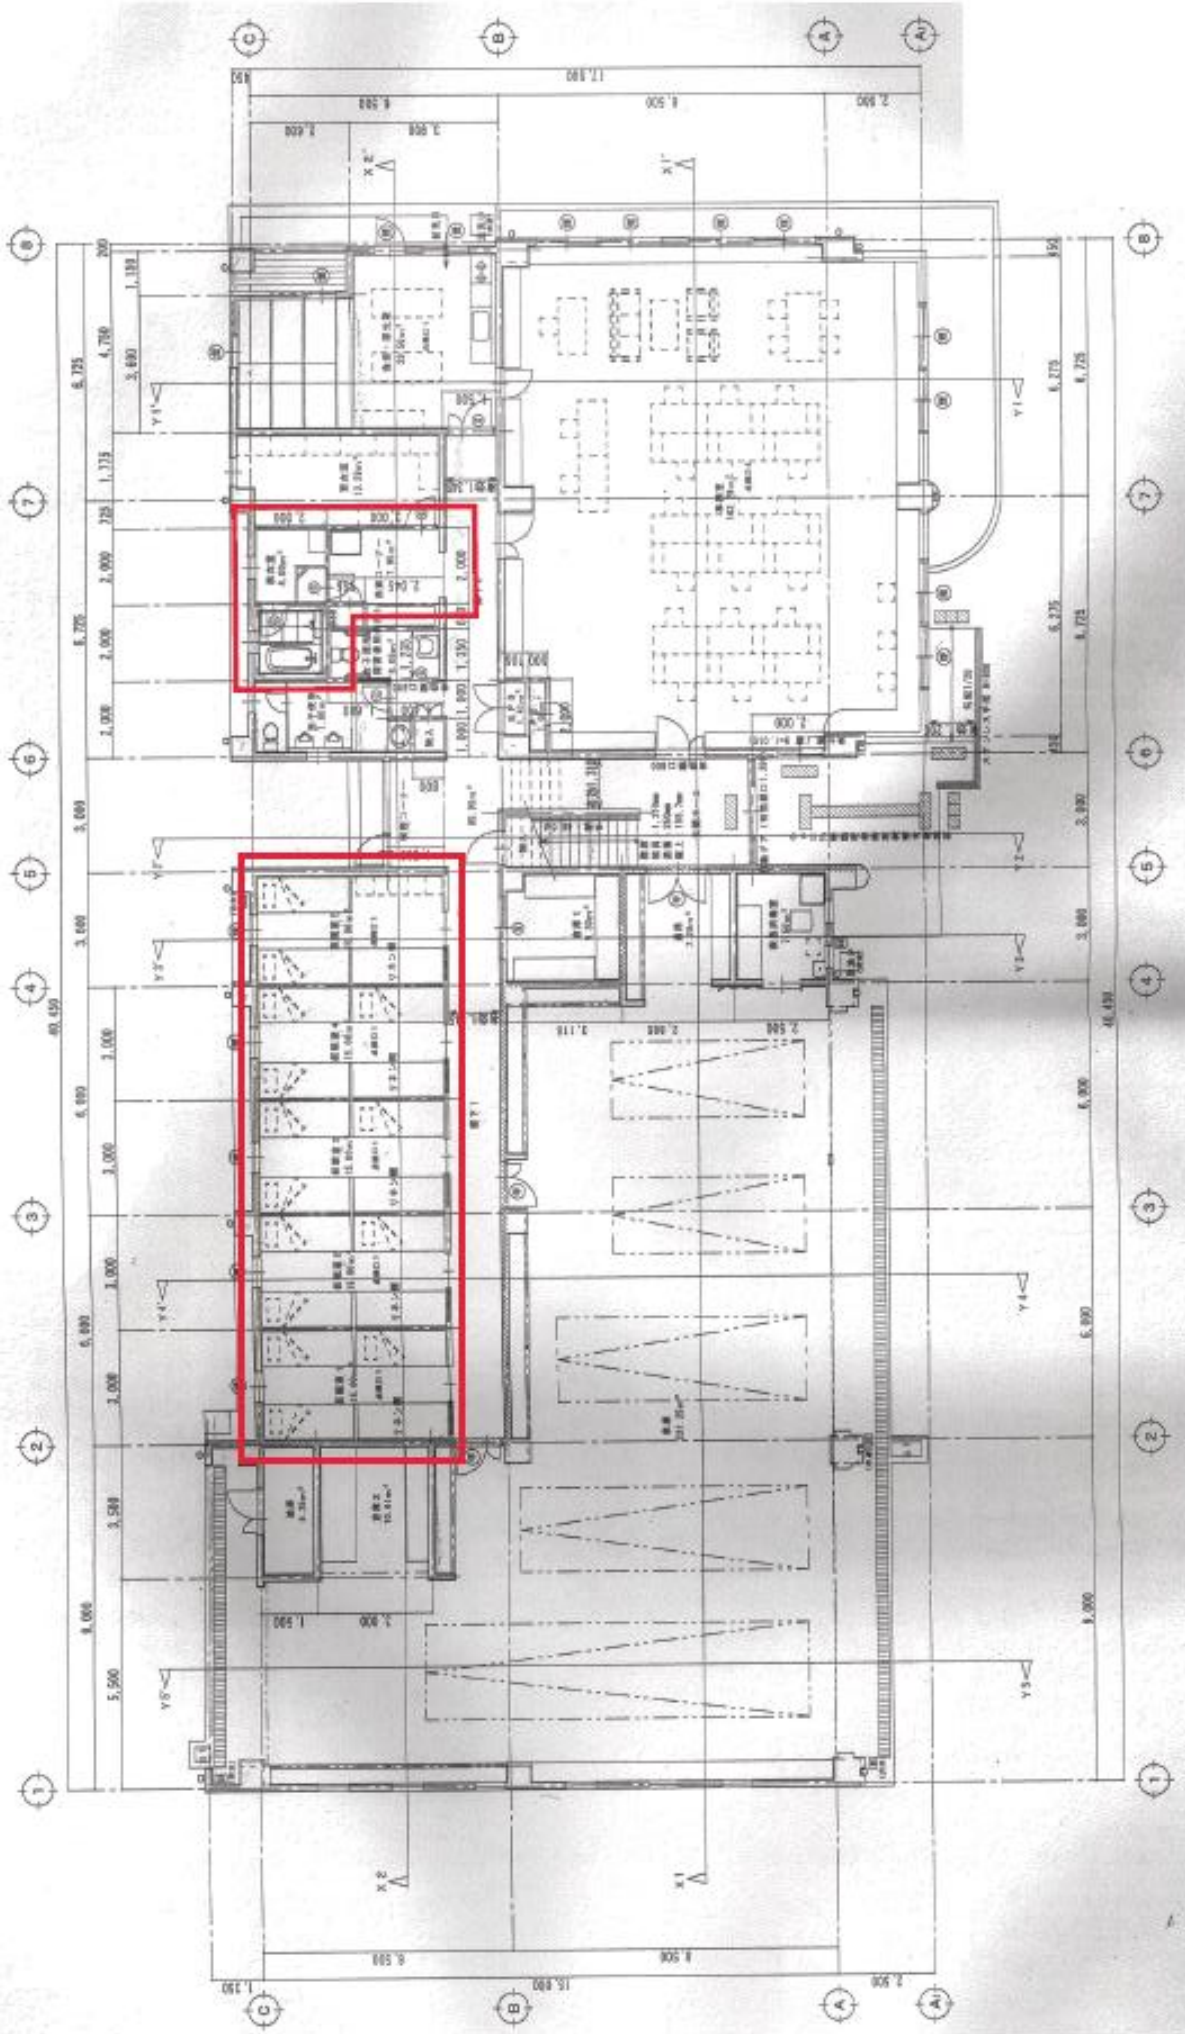

高根沢消防署 平面図 1/200